



-Musée de La Libération - Réaménagement des espaces extérieurs



Avenue du Colonel Henri Rol Tanguy




Square de Abbé Migne



Square Claude-Nicolas Ledoux

27 Juin 2017




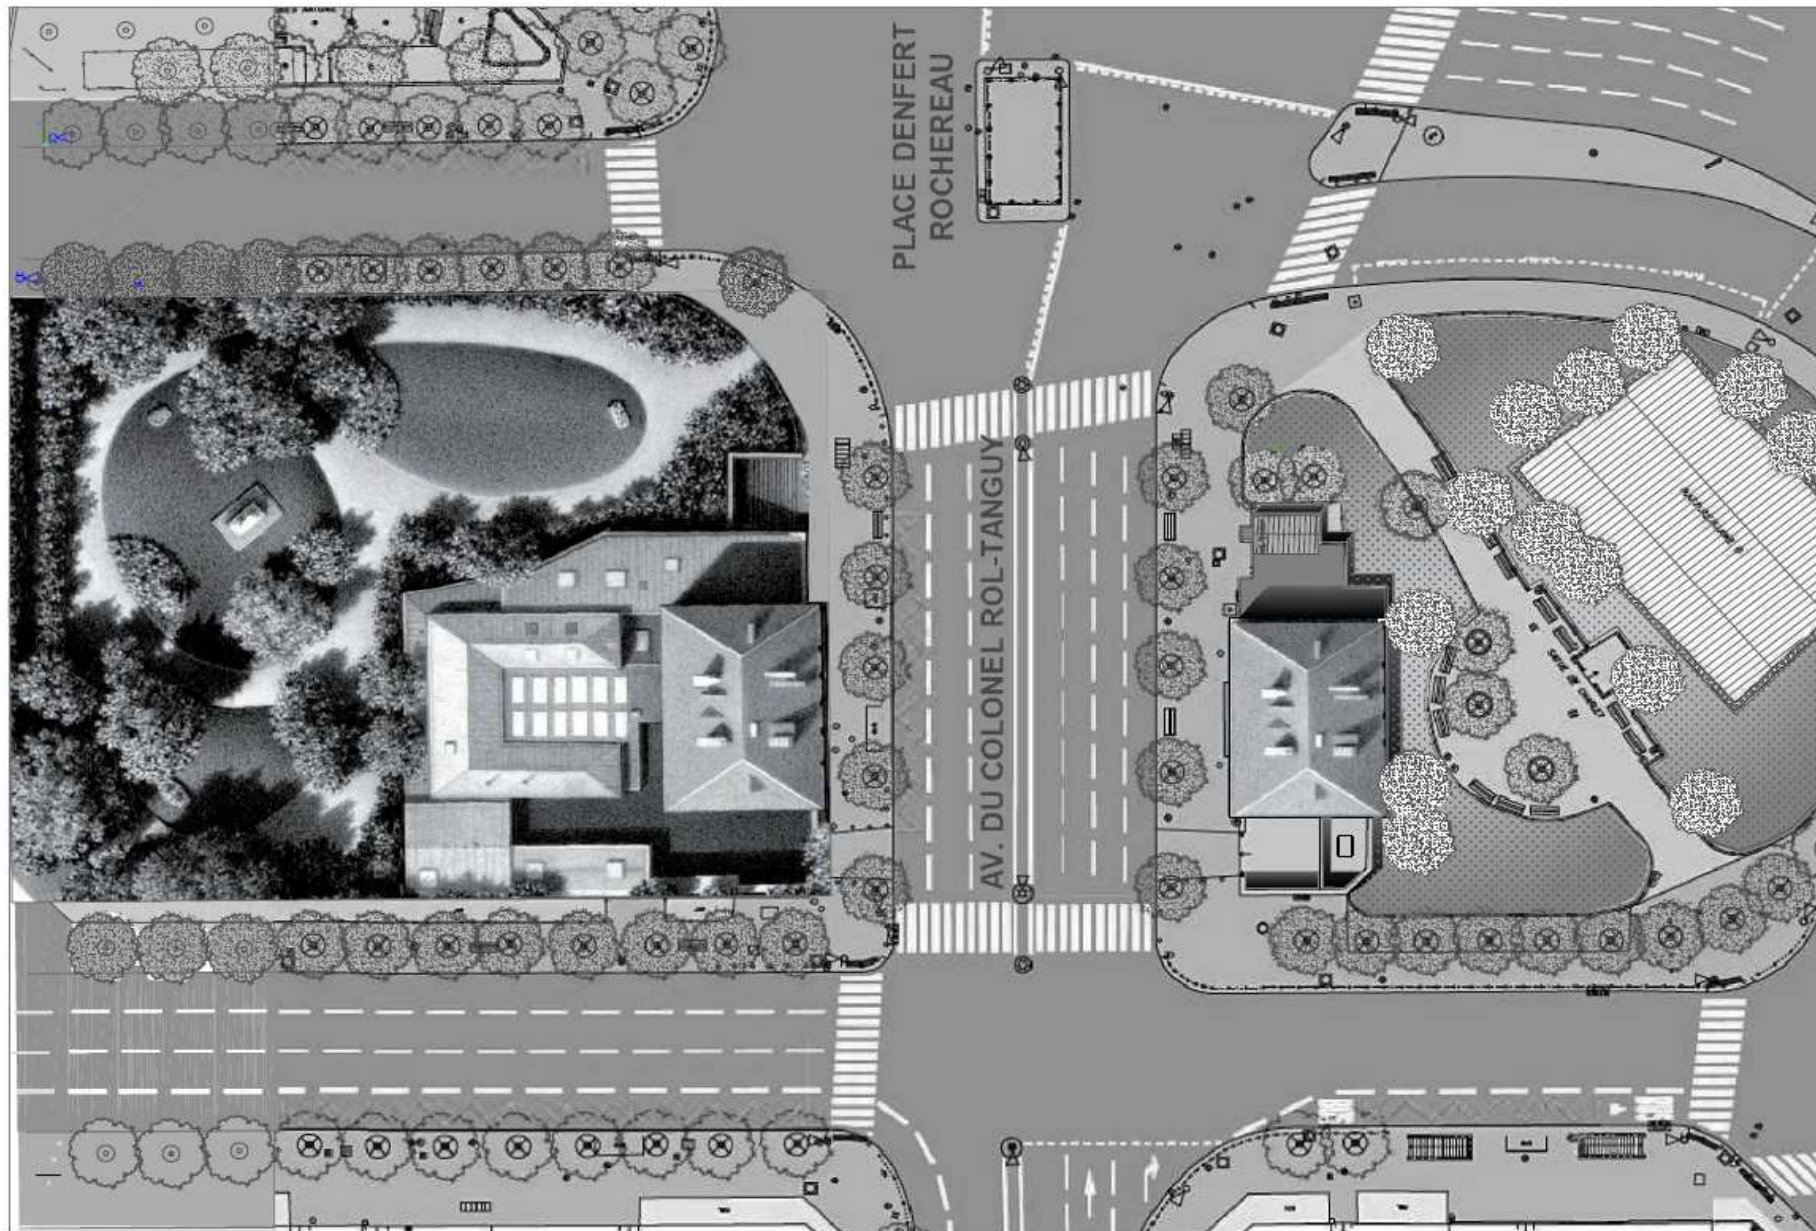





Etat existant

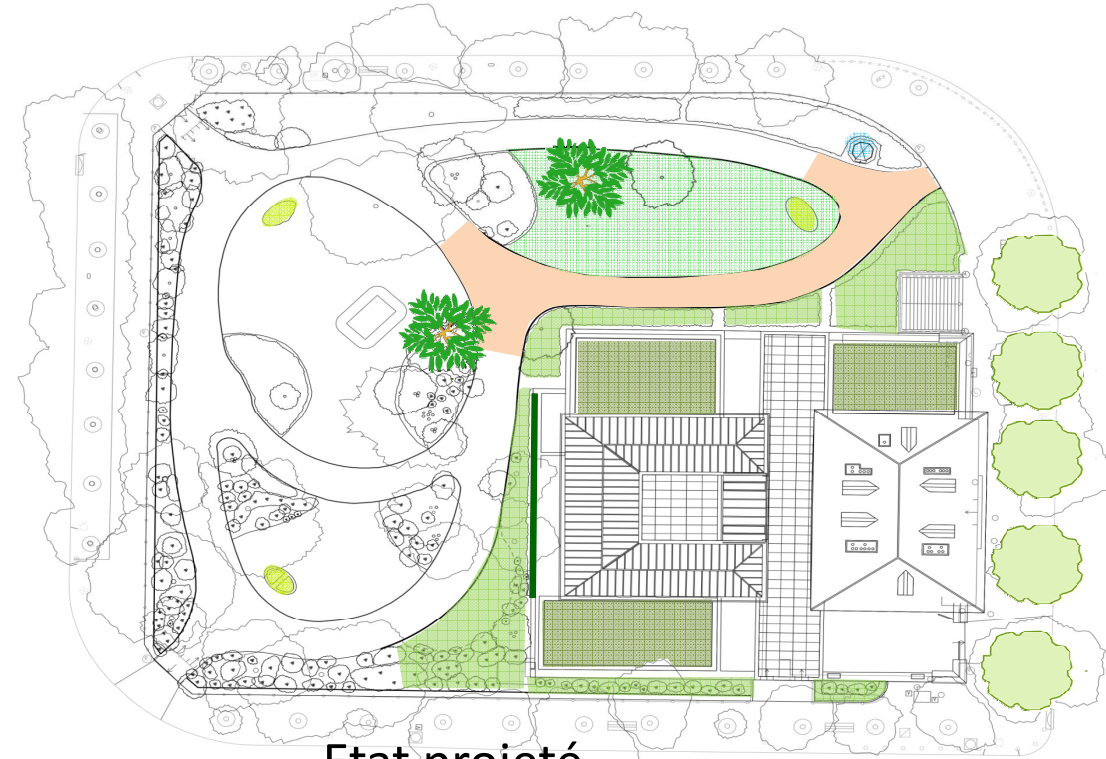

Etat projeté

Maintenir la composition du jardin haussmannien aux formes souples – intégrer l'extension du musée




Reprise des allées suite à l'extension du bâtiment




Reprise du tracé de la pelouse centrale




Platanes existants

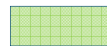


Massifs d'arbustes à l'entrée du square et à l'arrière du bâtiment

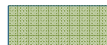


Toitures végétalisées.

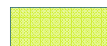


Evocation jardin de subsistance

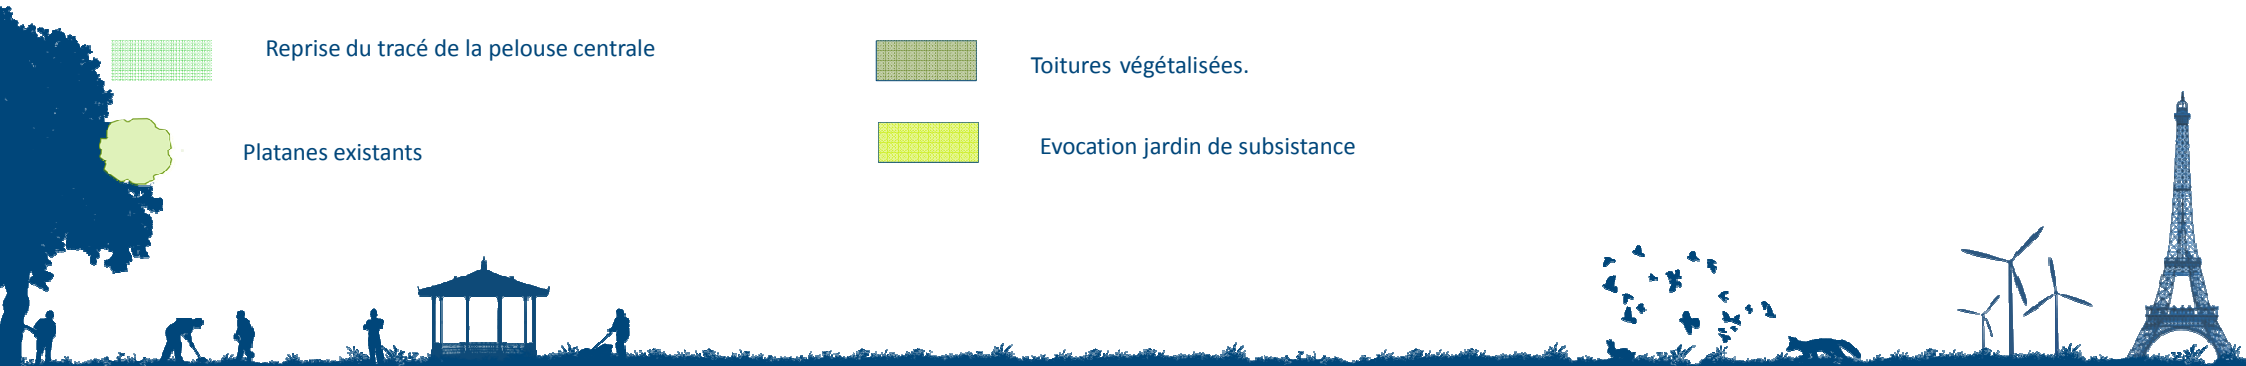

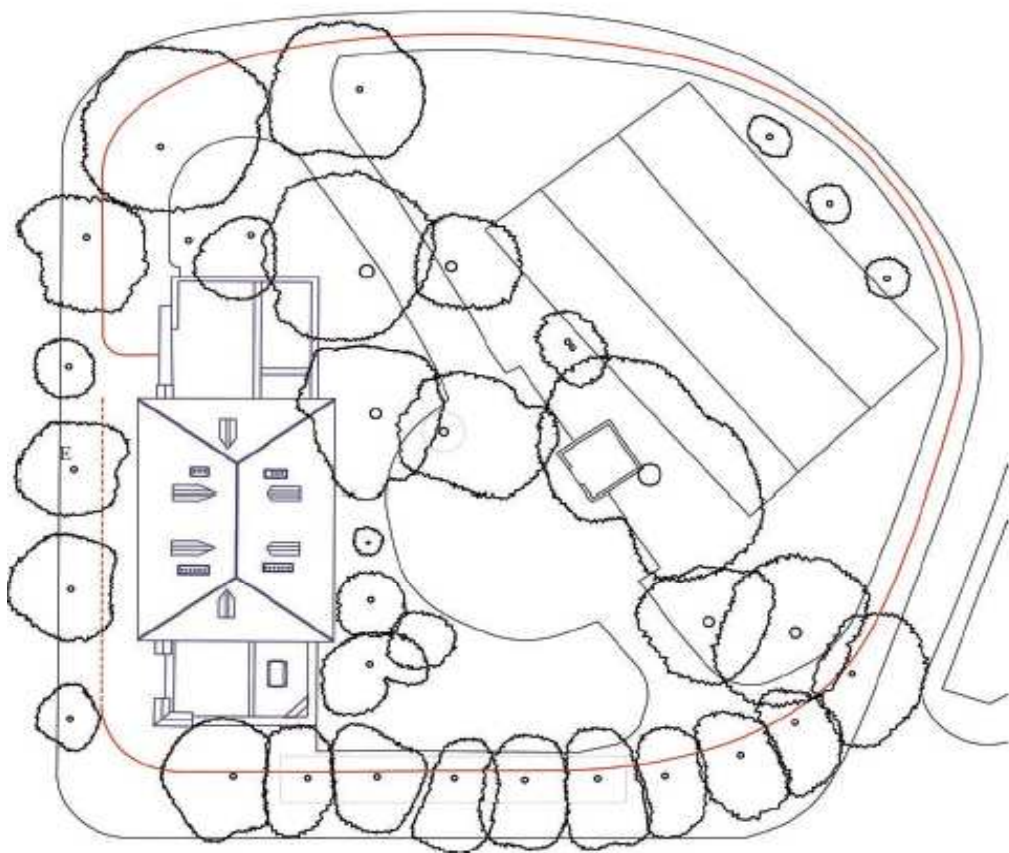

Etat existant

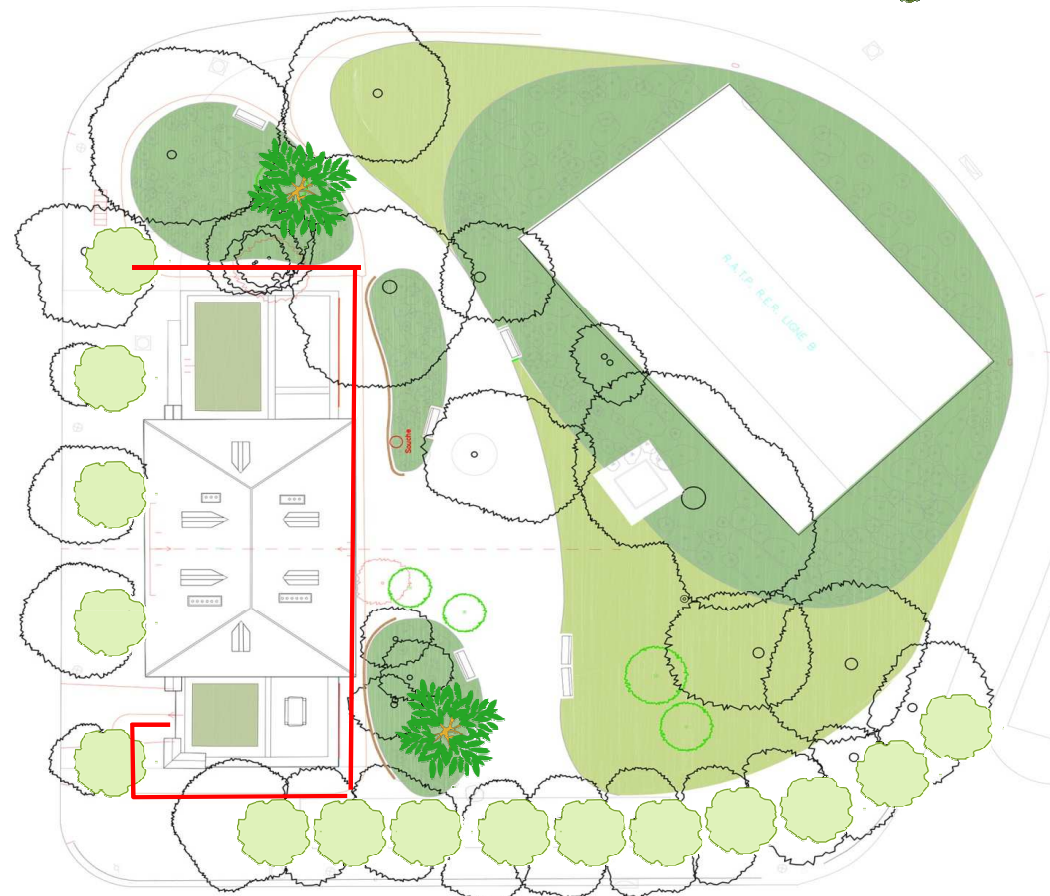


Etat projeté

Recomposer le jardin haussmannien et intégrer la file d'attente




Nouvel arbre

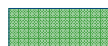


Arbustes et vivaces




Platanes existants

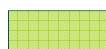

Pelouses

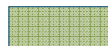

Toitures végétalisées

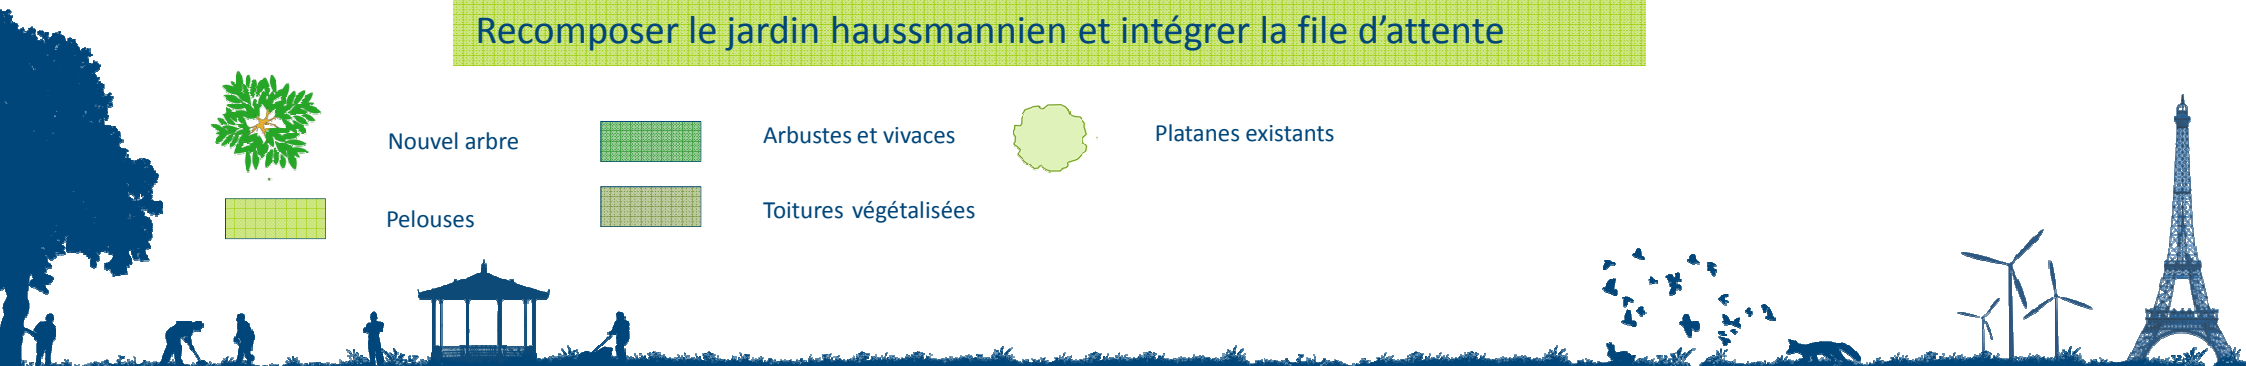



Merci de votre attention

