


PLAN DE DÉVIATION DES FLUX VÉHICULES

PROJET MUR DE VERRE TOUR EIFFEL

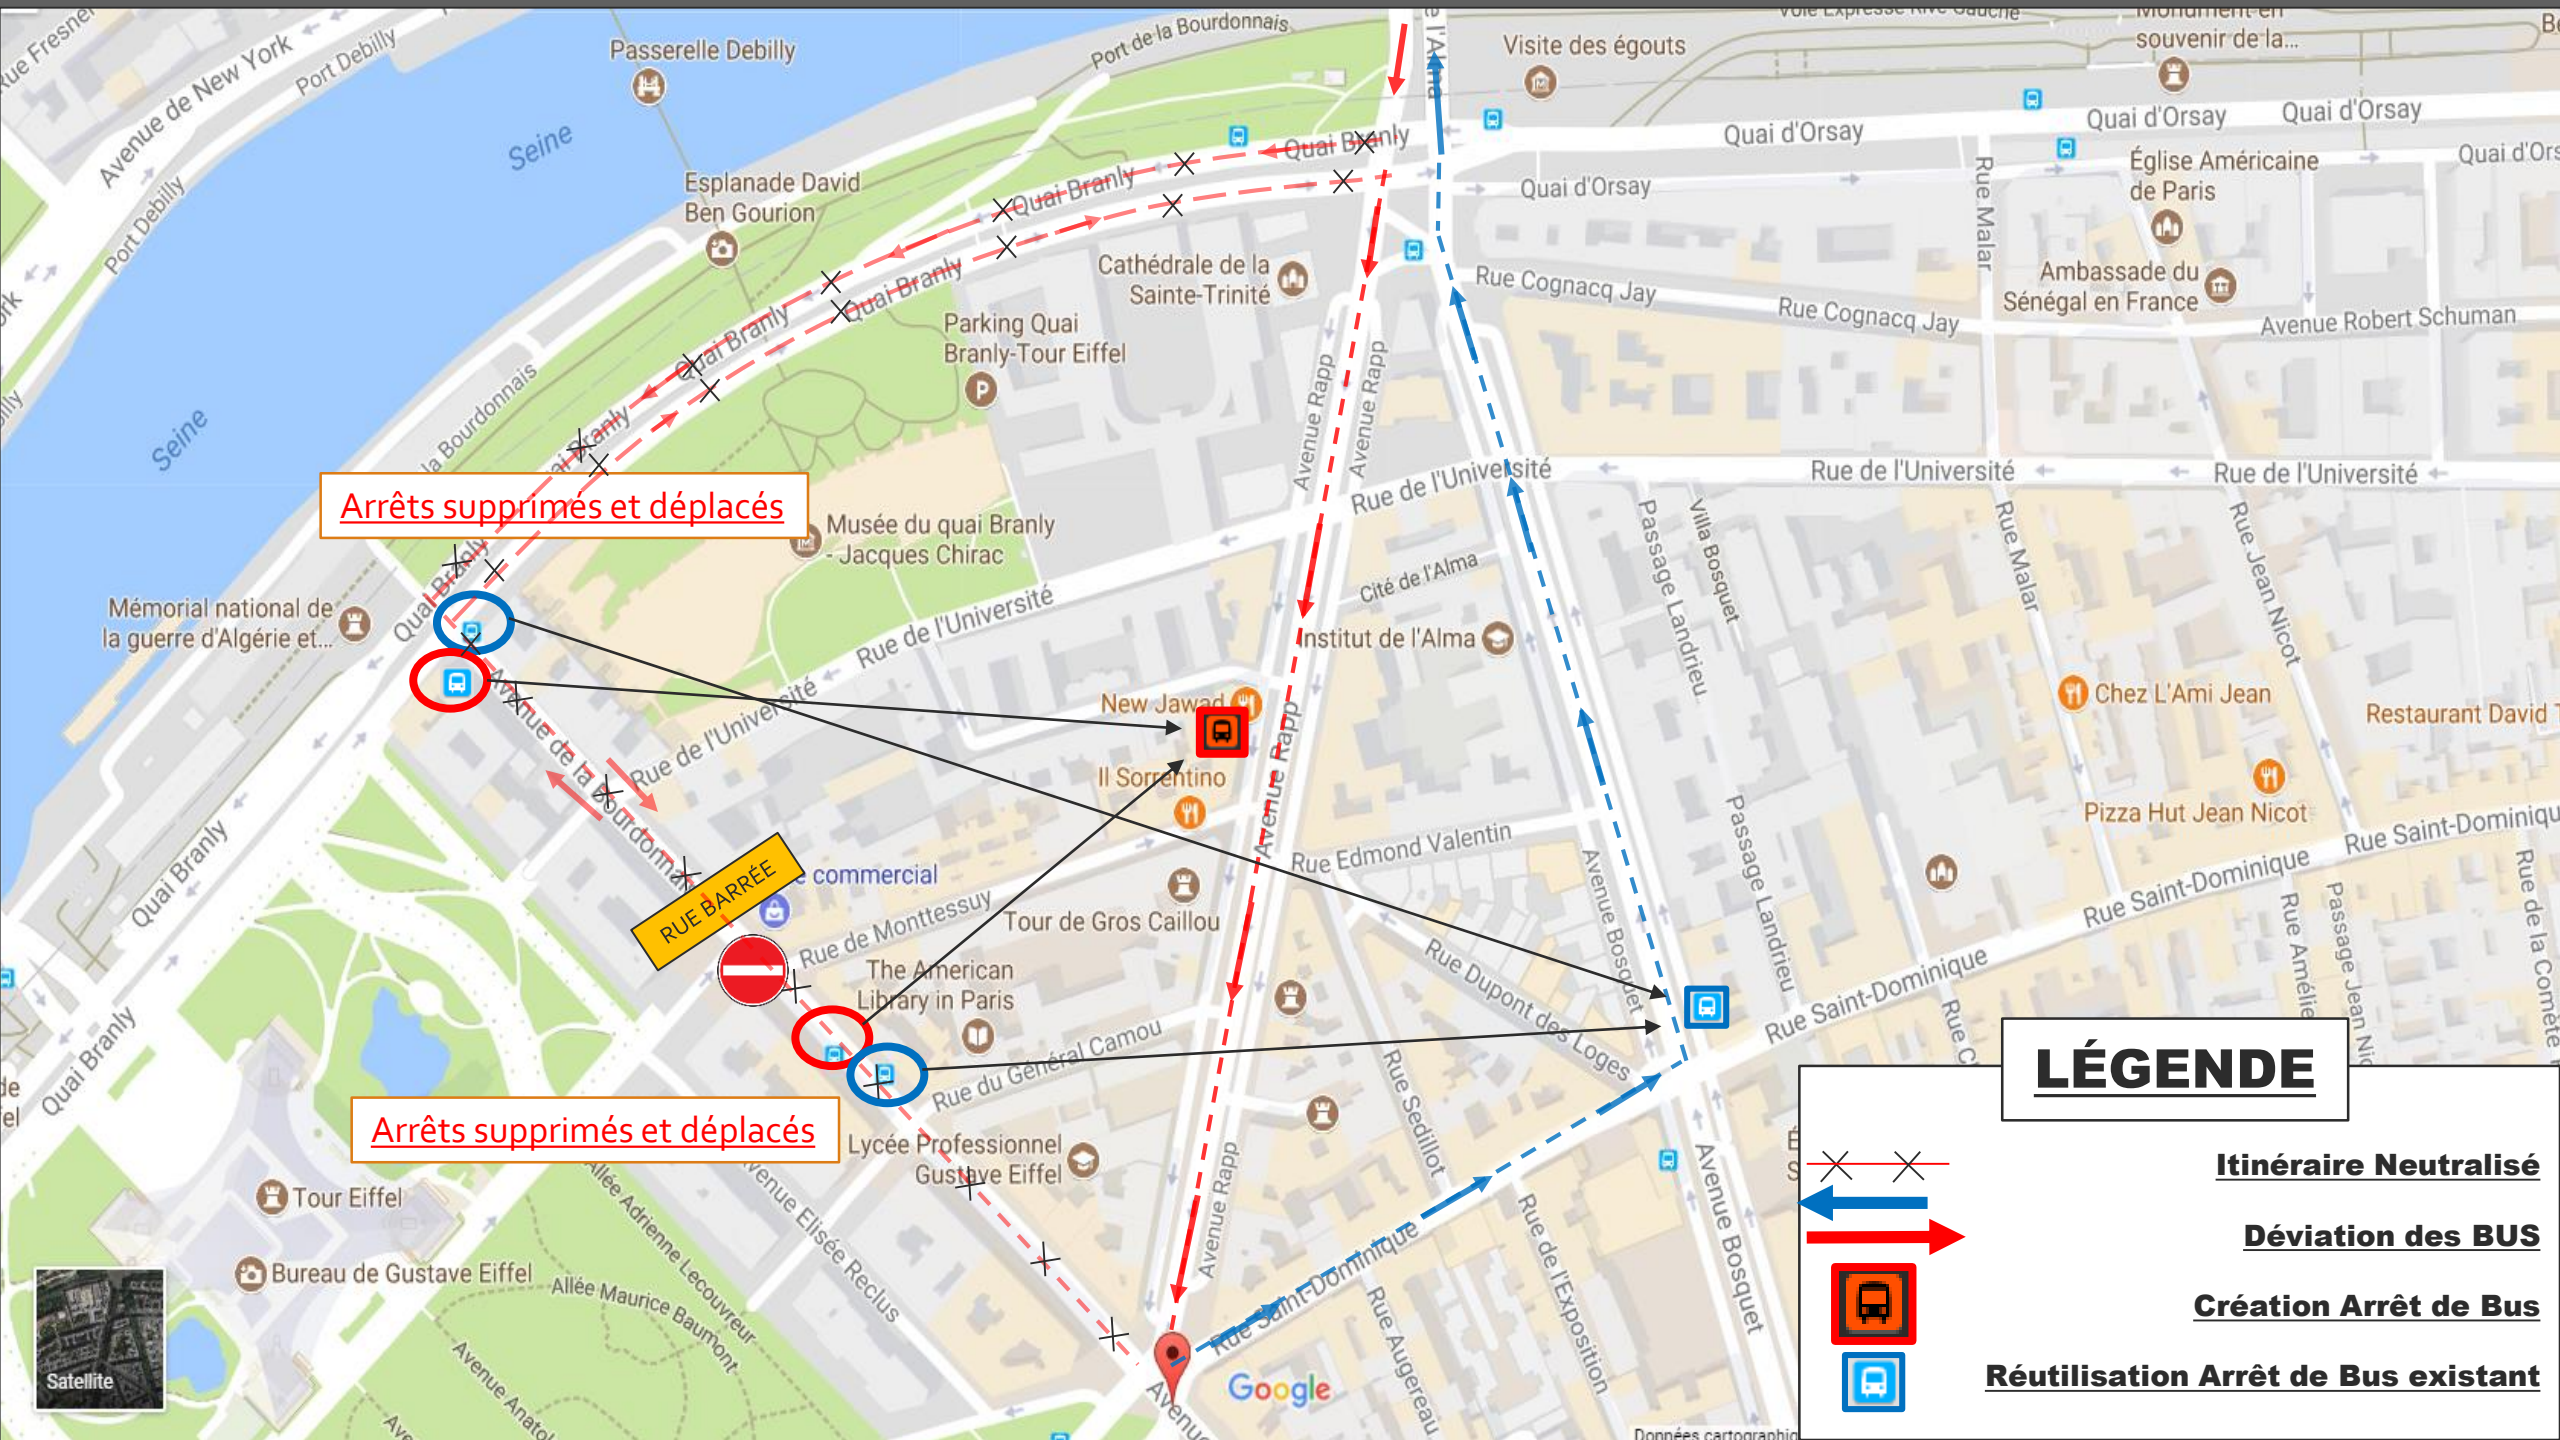


Arrêts supprimés et déplacés

Arrêts supprimés et déplacés

RUE BARREE

LÉGENDE

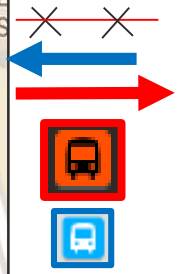

Itinéraire Neutralisé

Déviation des BUS


Création Arrêt de Bus

Réutilisation Arrêt de Bus existant



Google

Données cartographiques

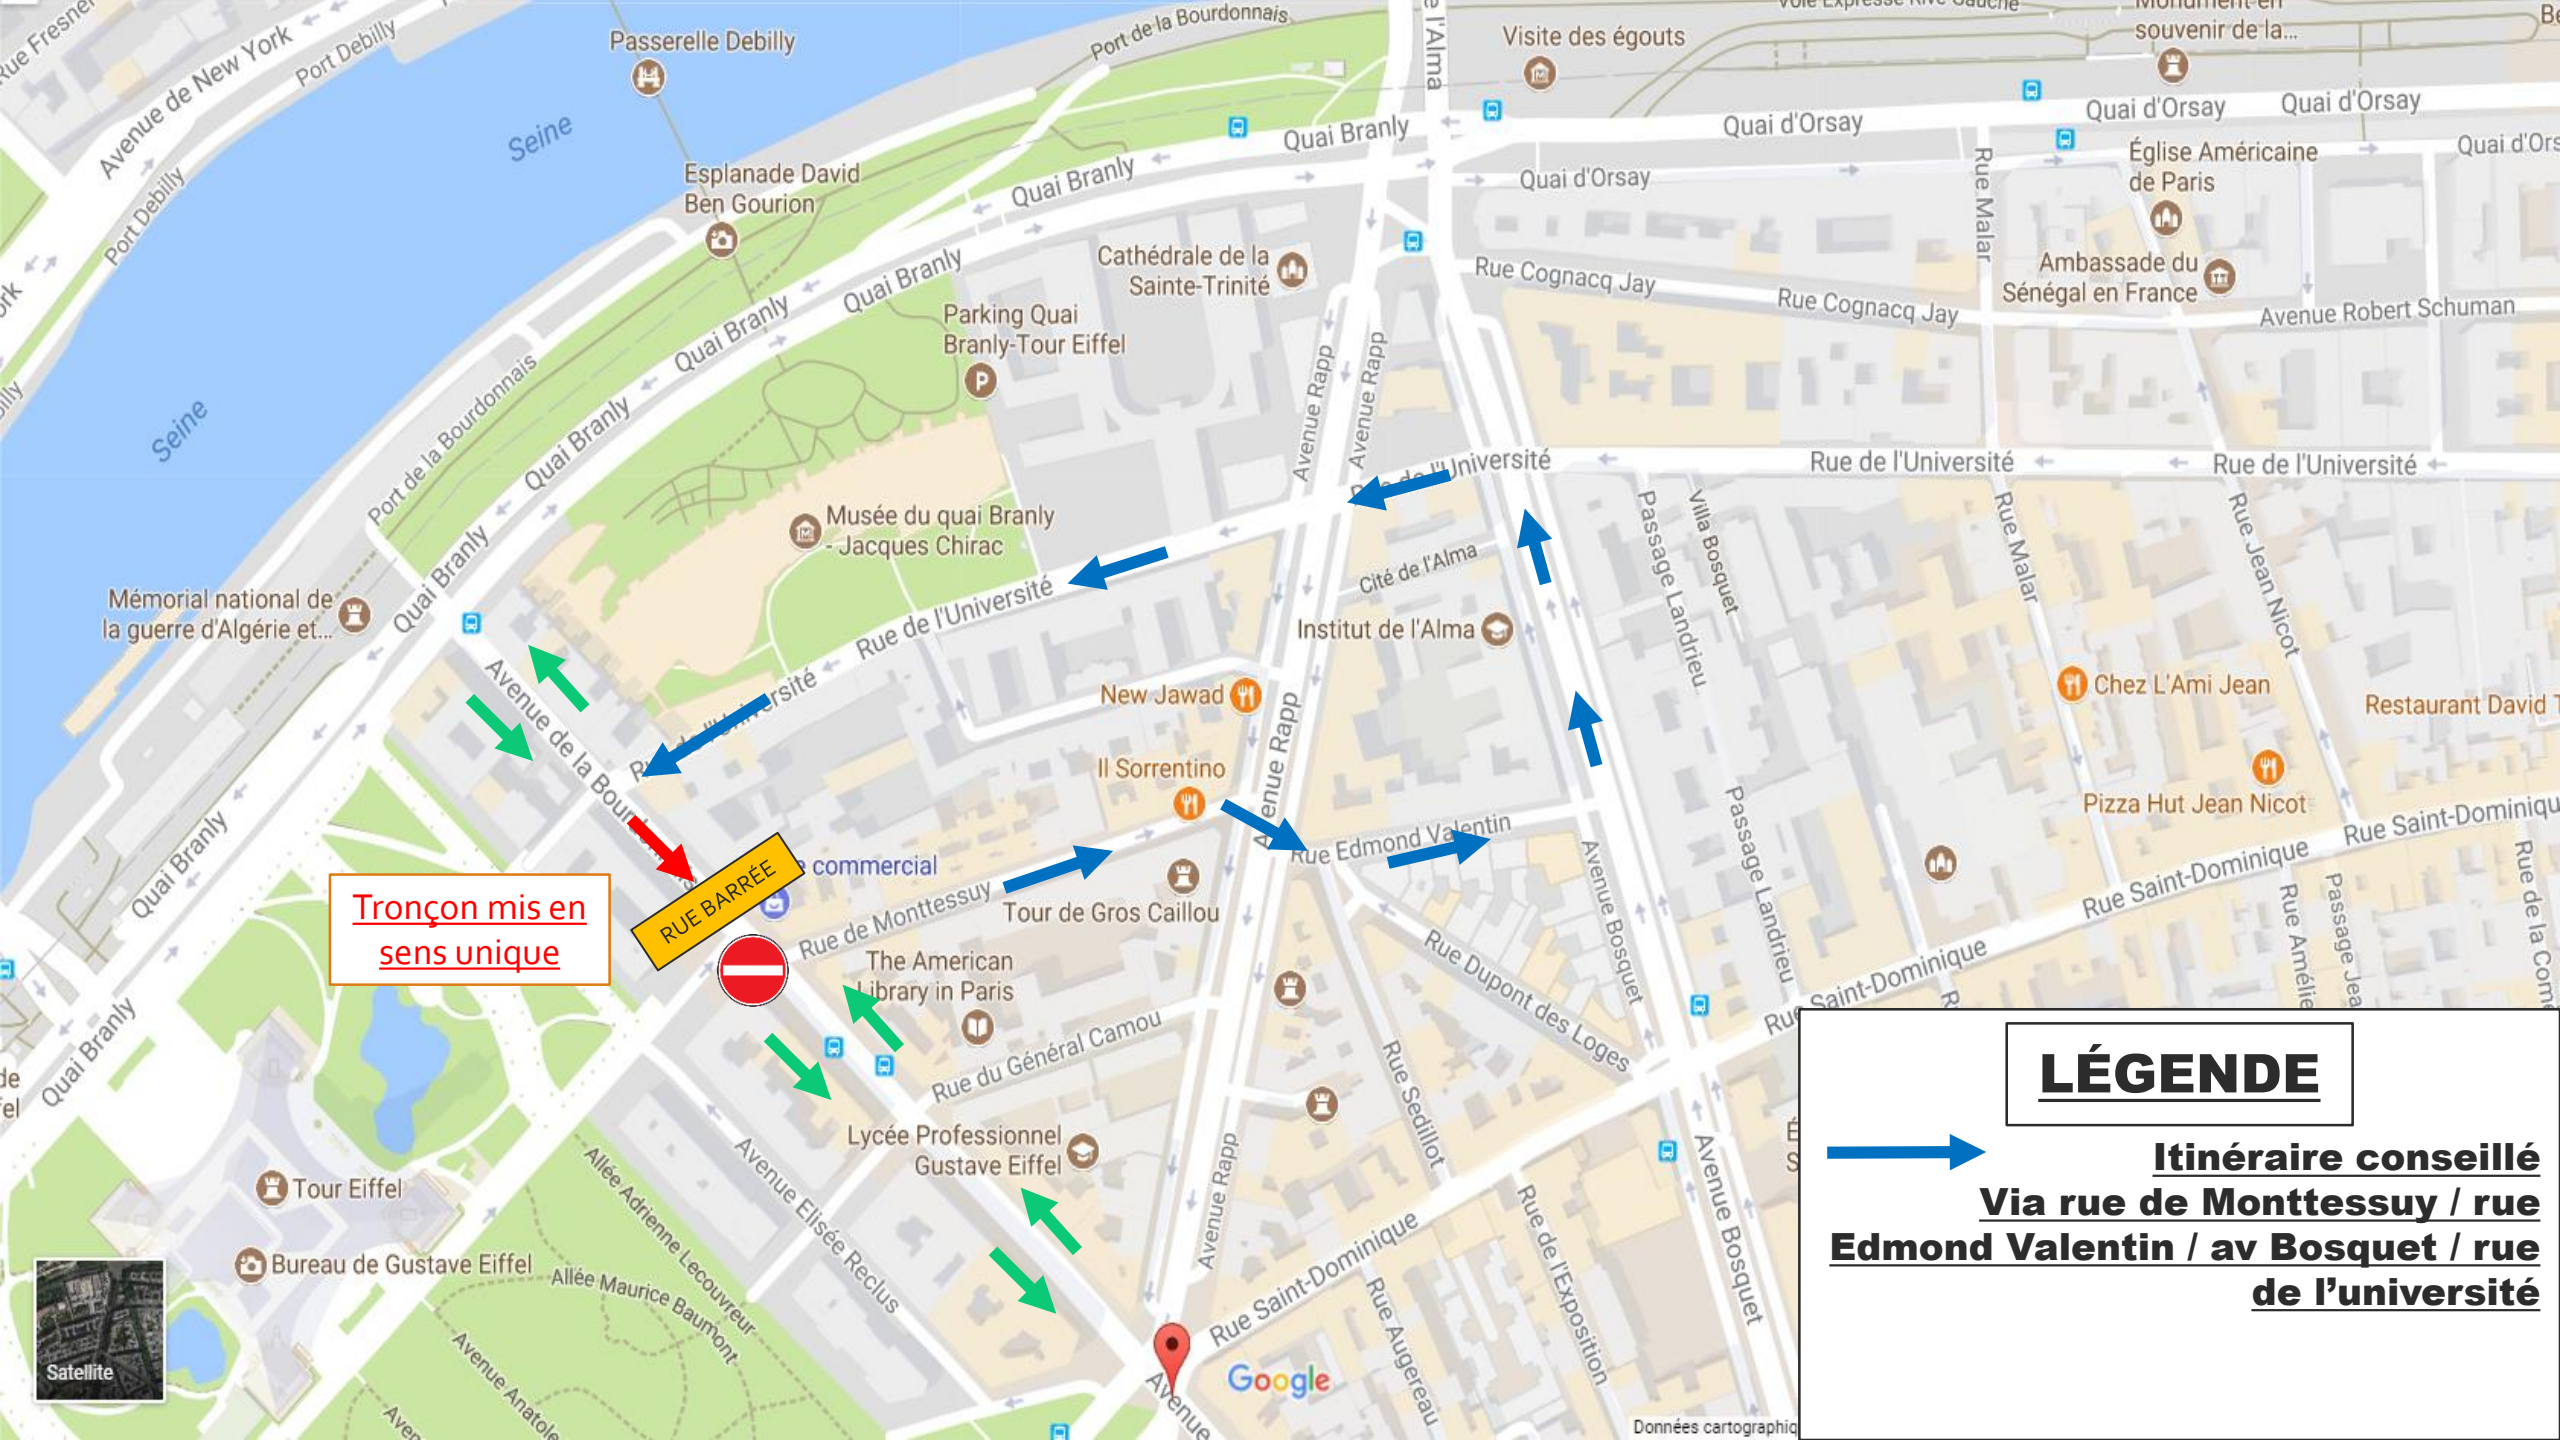

Tronçon mis en sens unique

RUE BARREE

LÉGENDE



Itinéraire conseillé
Via rue de Montmessuy / rue Edmond Valentin / av Bosquet / rue de l'université



Satellite

