


Rue Froidevaux de l'avenue du Maine à la place Denfert Rochereau

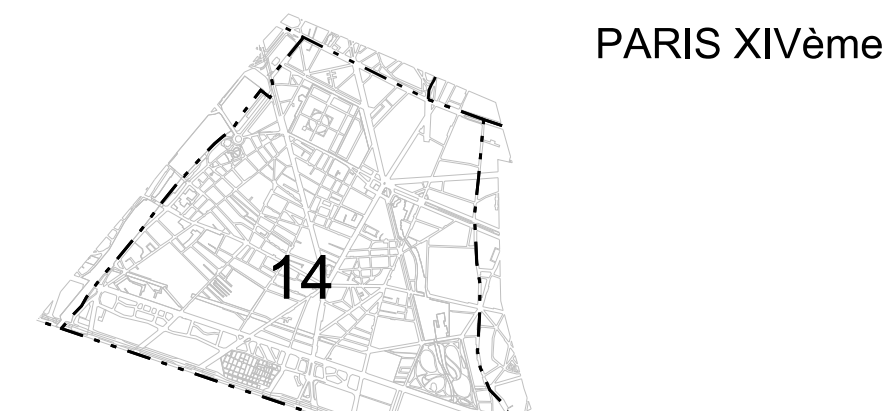

Création d'une piste cyclable bidirectionnelle

Folio 2/3

AVANT-PROJET

Nature du plan : AMENAGEMENT AVEC NIVELLEMENT
N° 2017.14.049

Créé le : 29/05/2017	Dessiné par : C. BERNARD	Echelle : 1/200
----------------------	--------------------------	-----------------

IND.	DATE	NATURE DES MODIFICATIONS	Auteur	Approb.
A	21/06/2017	Création de zones vélos sur le trottoir par de la rue Froidevaux. Mise en place de sas vélos.	C. B	
B	30/06/2017	Modification de la largeur de la piste cyclable et des files de circulation	C. B	
C	10/07/2017	Modifications suite certaines observations AM, SEE, subdivision travaux	C. D	
D	15/09/2017	Modification des largeurs de voies et de filot au droit du n°31. Remplacement des B22a des C113	C. B	
E	02/11/2017	Création d'une zone de stationnement pour deux roues au droit du n°1 de la rue Deparcieux	C. B	

LEGENDE PROJET/EXISTANT/NIVELLEMENT

ACTUEL	PROJET	SUPPRIMER

