MAIRIE DE PARIS
Direction de la voirie et des déplacements
Section Territoriale de Voirie Sud
Seine, Ouest, Tête, 14ème arrondissements
12 rue Cabanis 75014 PARIS
Tél. 01 53 80 84 00

Rue Froidevaux de l'avenue du Maine à la place Denfert Rochereau

PARIS XIVème

14

Création d'une piste cyclable bidirectionnelle

Folio 3/3

AVANT-PROJET

P:\P_DeMe_2017_Froidevaux_F3\
Projet\Projet\DOCUMENTS\Plan\Plan_F3.dgn

Nature du plan : AMENAGEMENT AVEC NIVELLEMENT

N° 2017,14,050

Créé le : 29/05/2017 | Dessiné par : C. BERNARD | Echelle : 1/200

Ind	DATE	NATURE DES MODIFICATIONS	Auteur /Approb
A	21/06/2017	Délation de zones vélos sur le trottoir pair de la rue Froidevaux. Mise en place de sas vélos.	C. B
B	29/06/2017	Déplacement de la vélib' sur la rue Froidevaux au droit des n°17 et 15	C. B
C	30/06/2017	Modification de la largeur de la piste cyclable et des files de circulation	C. B
D	15/07/2017	Modifications suite certaines observations AM, SEE, subdivision travaux	C. D
E	15/09/2017	Ajout d'un îlot pour cyclistes au droit du n°2 avec modification des largeurs de voies	C. B
F	02/11/2017	Modification du débouché de la piste cyclable sur la place Denfert Rocherreau suite aux observations de SEE et de la Mission Vélo, modification panneau B21	C. B

Imprimé le : 06/03/2018

Chefe de la Section Territoriale de Voirie	Chefe de la Subdivision du 14ème	Chefe de la Subdivision Projets
M. CAPPE	S. JOUBERT	C. DEMAN

LEGENDE
PROJET / EXISTANT / NIVELLEMENT
ACTUEL | PROJET | SUPPRIME
Bordure
Voirie doseé
Signalisation horizontale
Bois
Nivellement
Nivellement Complémentaire
Nivellement Supprimé
Poteau
Feuille blanche
feuille blanche revoltée
Poingons
chevaux
Barriere
Cendrelaire
Arbre
LIMITE D'OPERATION

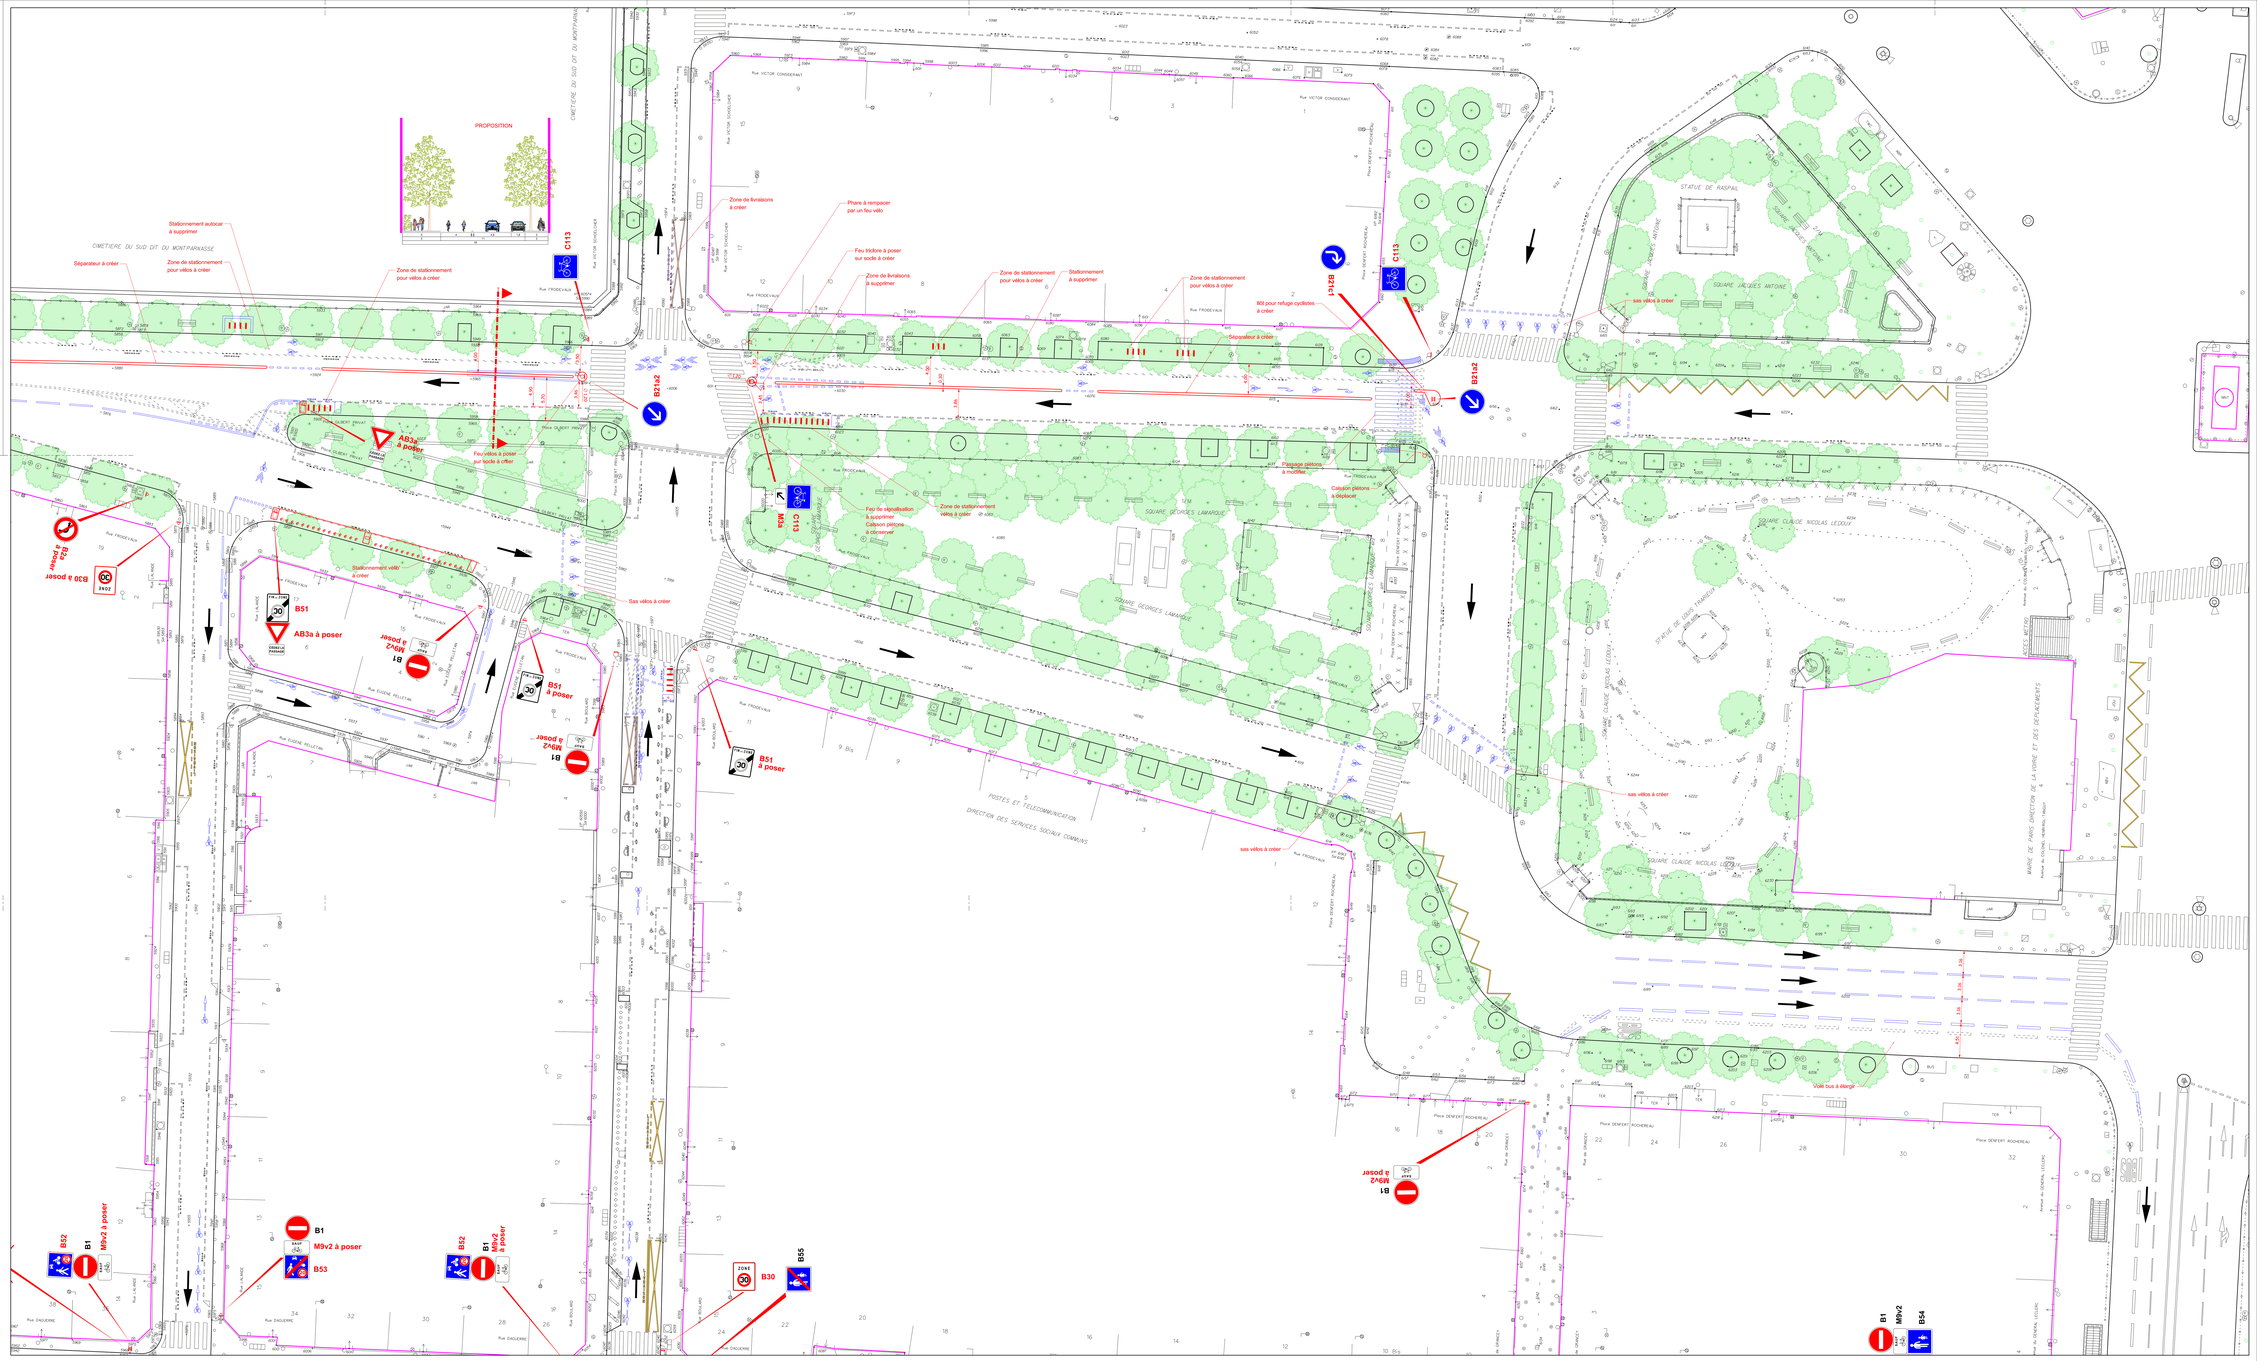
PROPOSITION
CIMETIERE DU SUD DIT DU MONTPARNASSE
Rue FRODEVAUX
Rue VICTOR CONSIDERANT
Rue VICTOR SCHOELCHER
Place DENFERT ROCHEREAU
Rue DENFERT ROCHEREAU
Rue EUGENE PELLETAN
Rue DAGUERRE
Rue BOULARD
Rue LALANDE
Rue DU CHAMP DE L'ALOUETTE
Rue DU CHAPITRE
Rue DU CHAPELLE
Rue DU CHAPELLE
Rue DU CHAPELL