


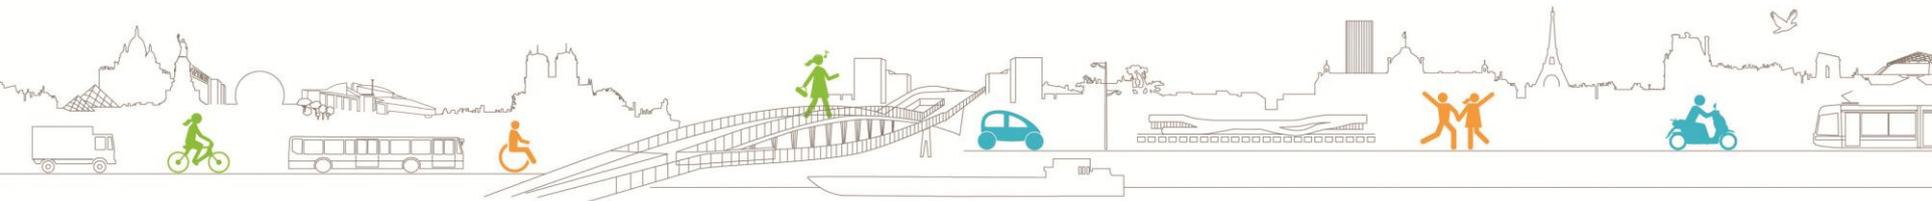

Présentation travaux rue de Bagnolet Entre la rue Planchat et la rue de la Réunion

| STV NE | 16/05/2018




Travaux réalisés et en cours

Eau de Paris - réalisé

- Renouvellement de conduite d'eau potable de diamètre 150 sur 600 mètres de long
- Correspondant au branchement particulier des immeubles de la rue
- Le matériau en fonte grise a été remplacé par de fonte traditionnelle plus solide
- Juillet 2017 à mars 2018

GRDF - en cours

- Renouvellement de canalisations
- Février 2018 à fin mai 2018

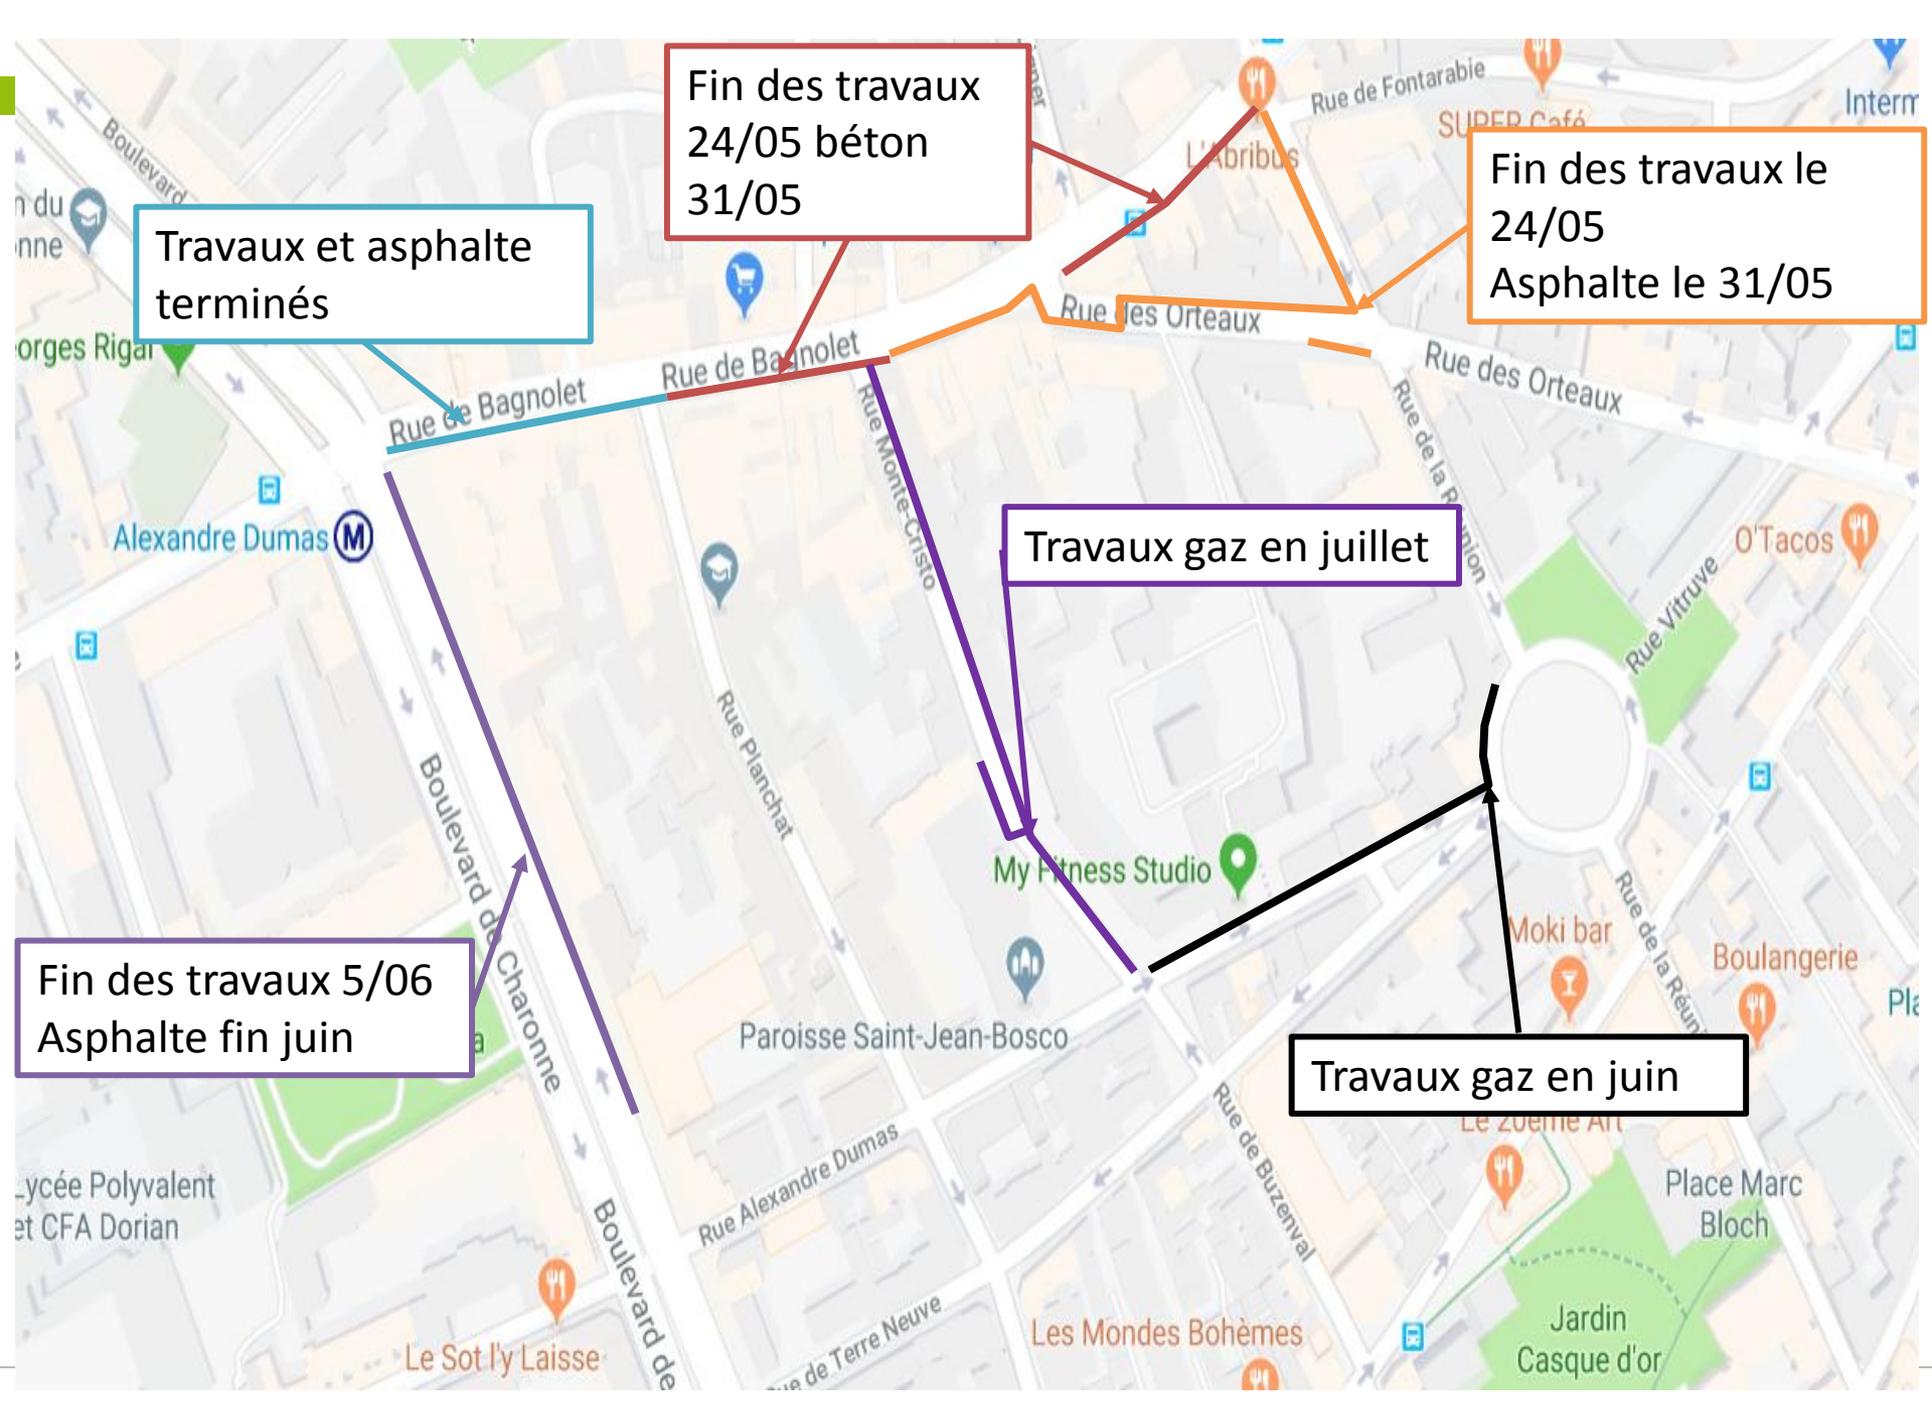

Fin des travaux
24/05 béton
31/05

Fin des travaux le
24/05
Asphalte le 31/05

Travaux et asphalte
terminés

Travaux gaz en juillet

Fin des travaux 5/06
Asphalte fin juin

Travaux gaz en juin

BUDGET PARTICIPATIF



PARIS BUDGET PARTICIPATIF

CADRE DE VIE

RUE DE BAGNOLET

 20E ARRONDISSEMENT

PROJET N° 7

POSER UN TAPIS PHONIQUE ET UNE VÉGÉTALISATION ASSOCIATIVE RUE DE BAGNOLET



LE PROJET


Le projet consiste à mettre en œuvre un tapis phonique (revêtement de sol absorbant le bruit de la circulation) rue de Bagnolet, entre le boulevard de Charonne et la rue de la Réunion (Réunion Père Lachaise), et de proposer une végétalisation associative des trottoirs entre les rues Planchat et de la Réunion.

LE PROJET

 Budget Participatif 2015

 Projet gagnant avec 1 658 votes !

 320 000 €

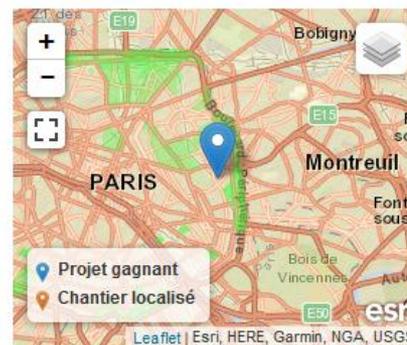

J'ajoute à mes favoris

Connectez-vous et associez-vous au projet !

Je m'associe au projet

PLANNING


Sommaire

■ PARTIE 1

Rappel du projet

■ PARTIE 2

Phasage des travaux

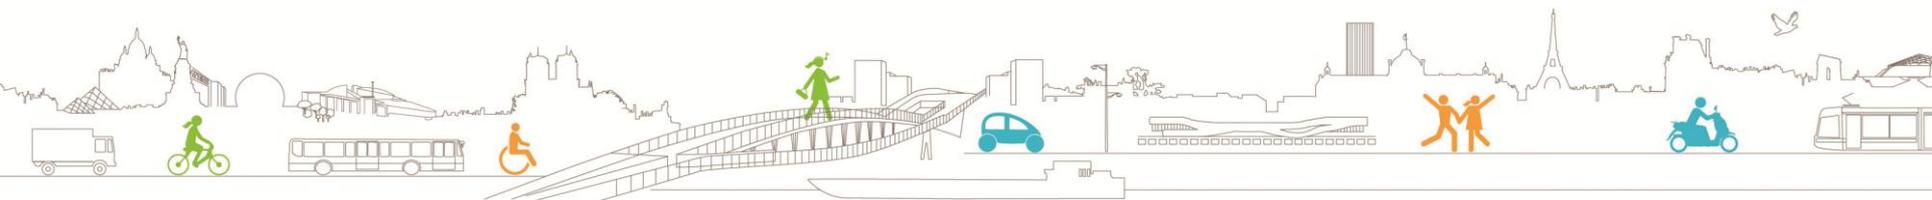

Rappel du projet VOIRIE



Élargissement du trottoir impair entre la rue Planchat et la rue de la Réunion

Réaménagement du stationnement côté pair


Pose d'un tapis phonique

Création de place de livraison côté impair

Création de zone de stationnement 2 roues côté pair

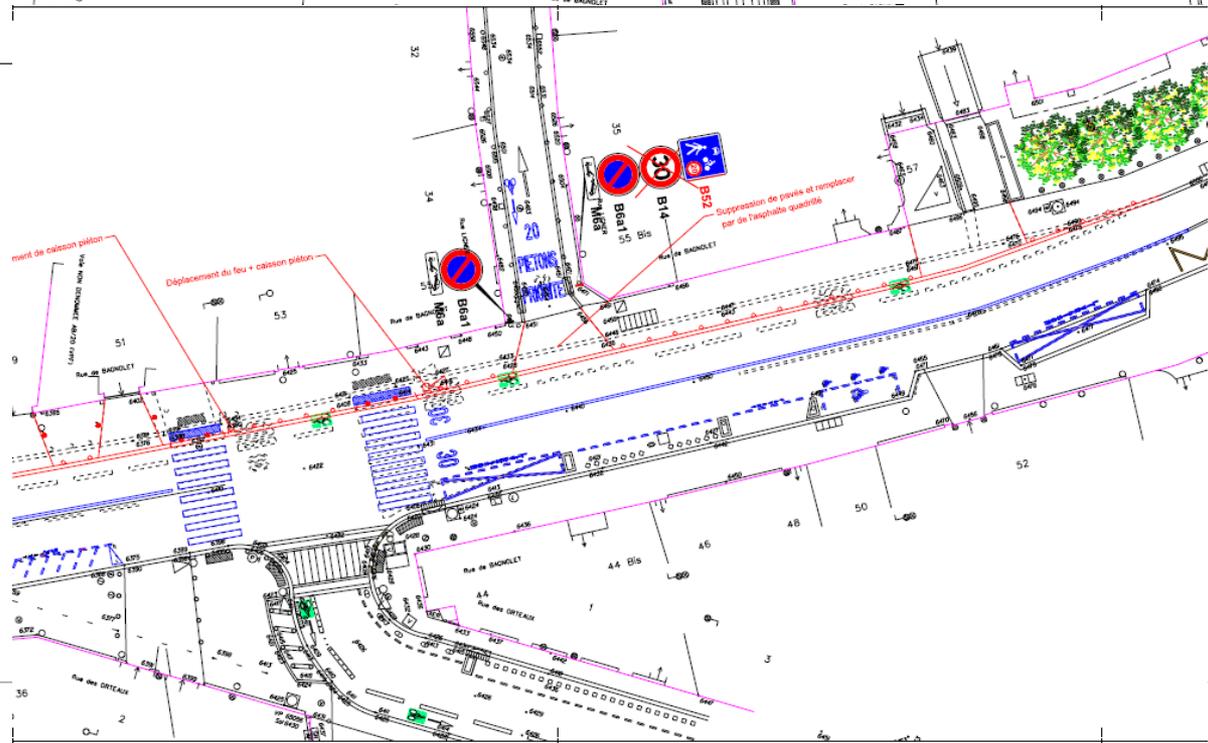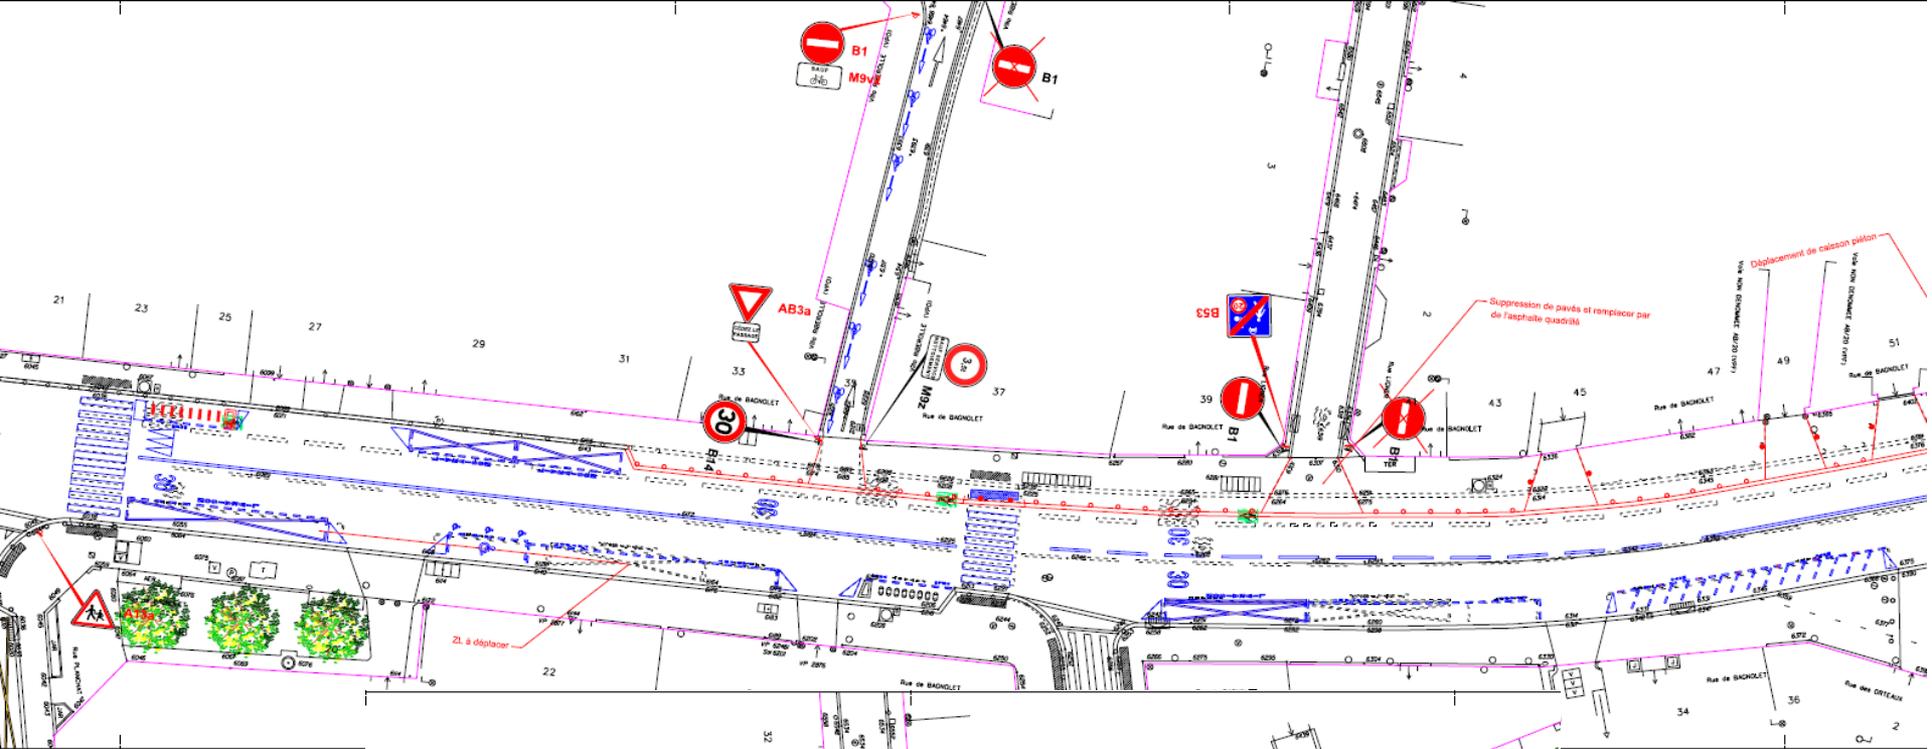



Création places de livraison

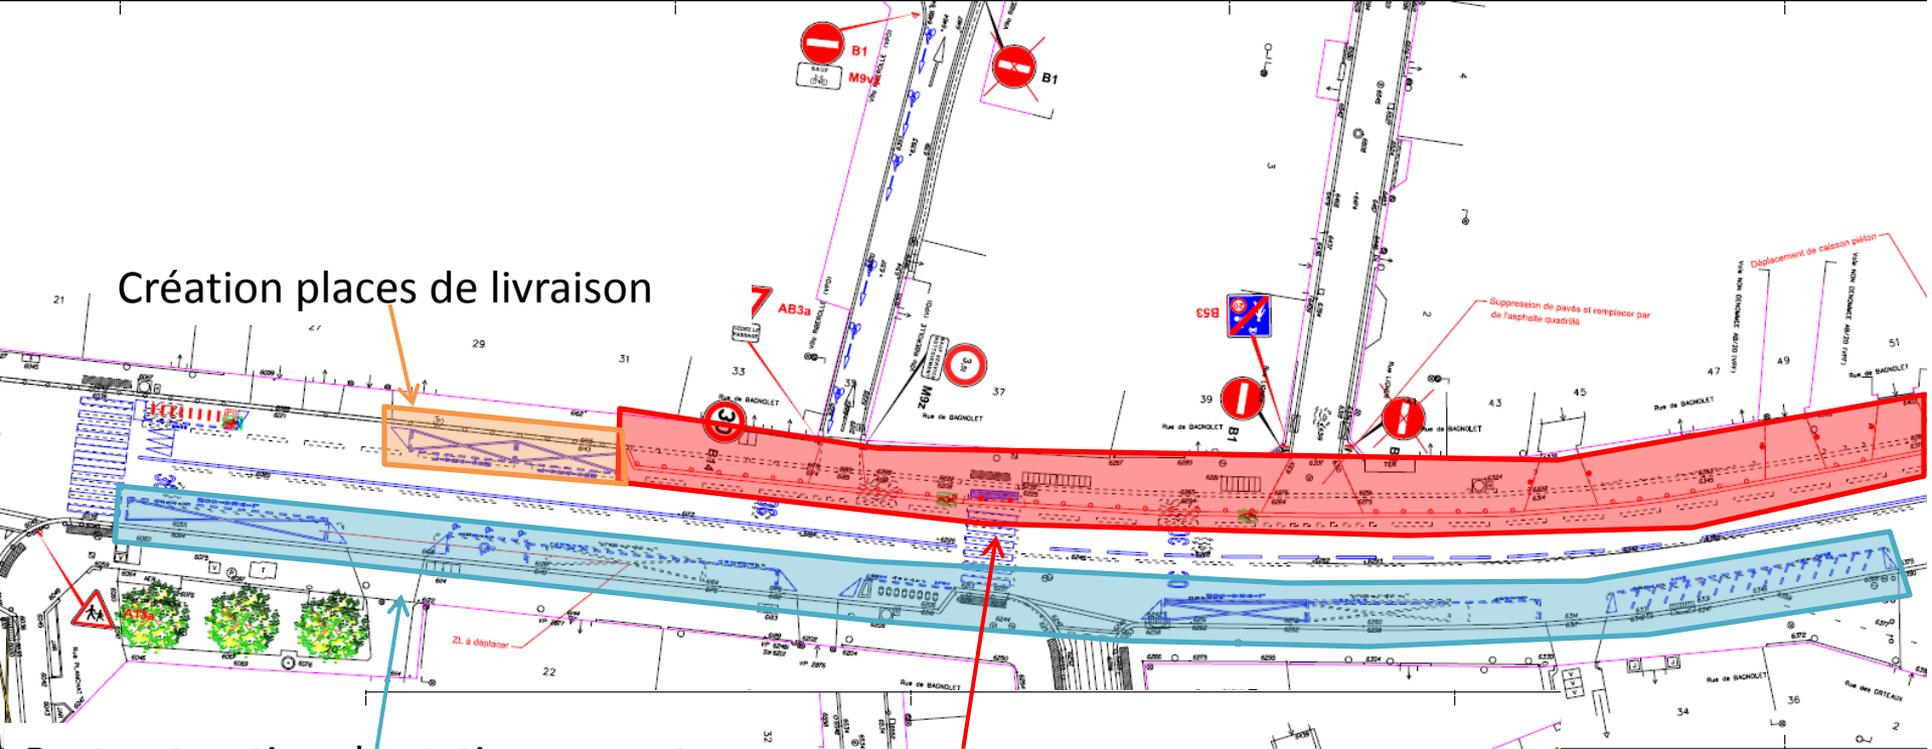


Restructuration du stationnement
(déplacement de zones de
livraison et création de
stationnement 2R)

Élargissement du trottoir
impair

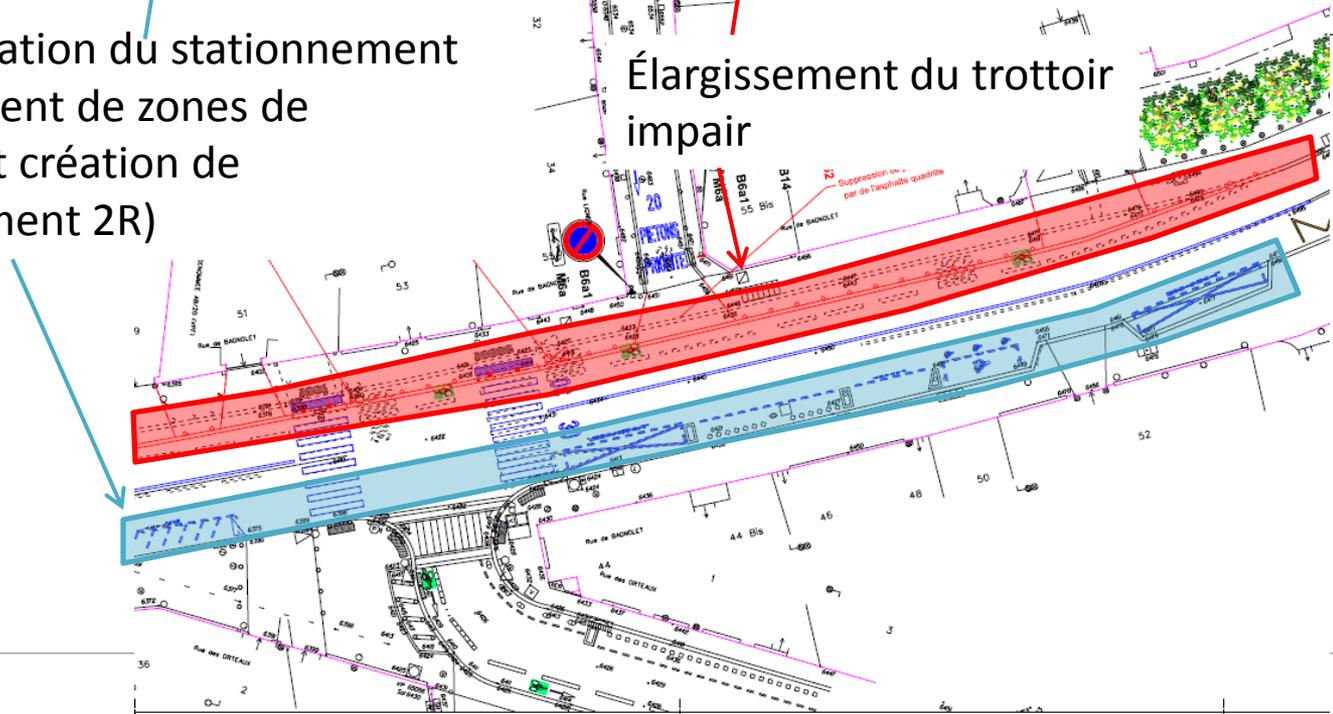

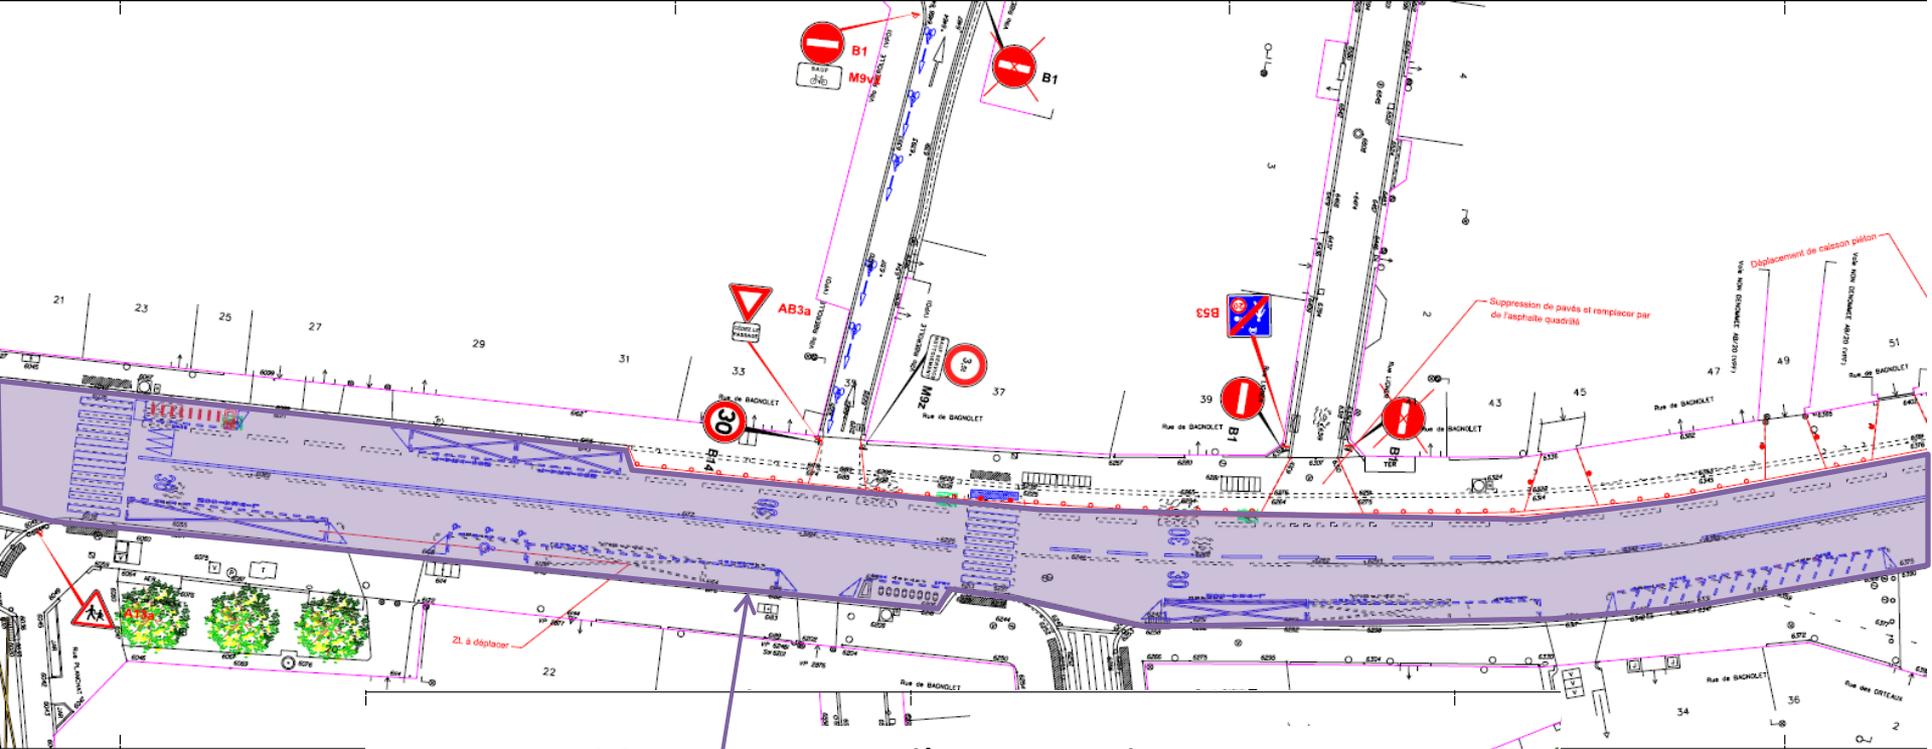

Mise en œuvre d'un tapis phonique

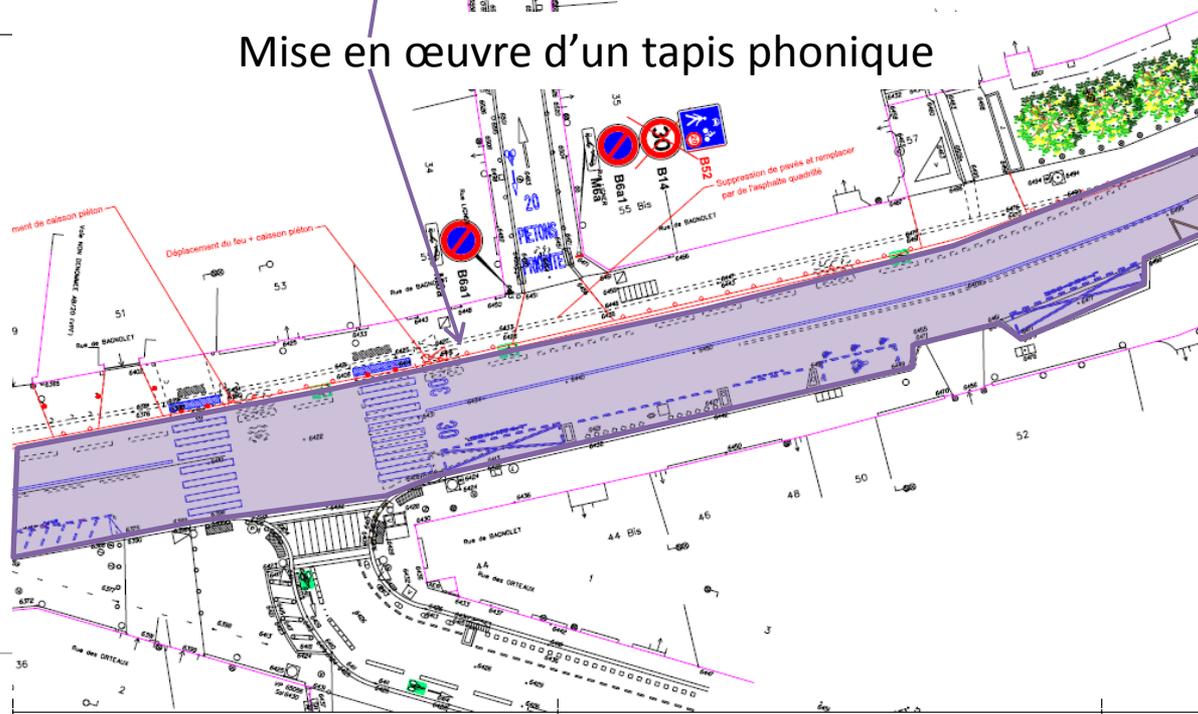

Phasage des travaux

Travaux réalisés en 4 phases du 4 juin au 28 août 2018


- Du 4 au 15 juin - entre rue de la Réunion et rue Lignier (partie entrante)
- Du 18 juin au 13 juillet - entre les deux portions de la rue Ligner
- Du 16 juillet au 3 août - entre les numéros 31 et 39 de la rue de Bagnolet
- Du 6 au 28 août - Tout le linéaire (par interventions ponctuelles)

Réalisation dès le 4 juin des places livraison au numéro 29/31 (en définitif)

Mesures d'accompagnement : mise à sens unique de la rue de Bagnolet de la rue de la Réunion vers la rue Planchat

Itinéraire de déviation des bus

Phasage 1 des travaux du 4 au 15 juin

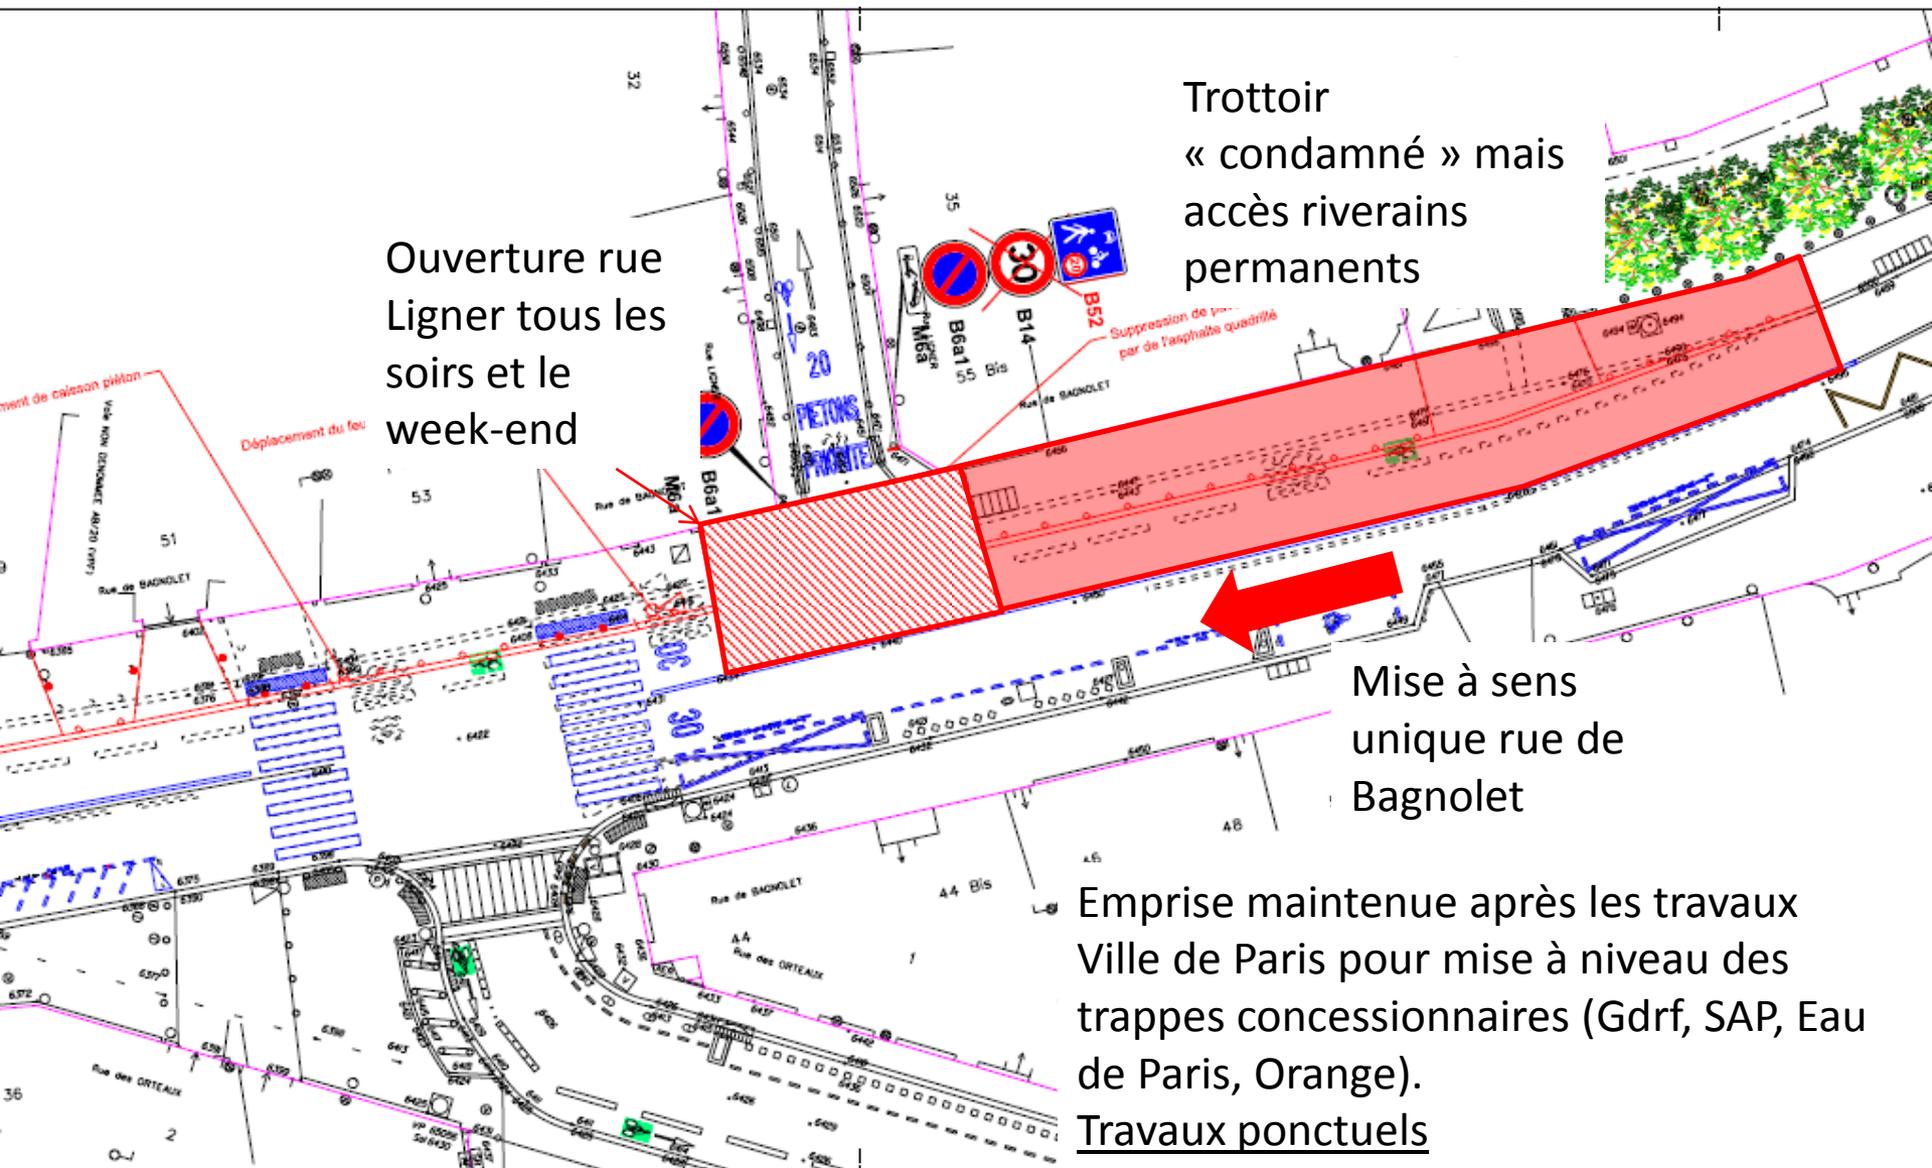

Ouverture rue Ligner tous les soirs et le week-end

Trottoir « condamné » mais accès riverains permanents

Mise à sens unique rue de Bagnolet

Emprise maintenue après les travaux Ville de Paris pour mise à niveau des trappes concessionnaires (Gdrf, SAP, Eau de Paris, Orange). Travaux ponctuels

Phasage 2 des travaux du 18 juin au 13 juillet


Ouverture rue Ligner tous les soirs et le week-end

Trottoir « condamné » mais accès riverains permanents

Emprise maintenue après les travaux Ville de Paris pour mise à niveau des trappes concessionnaires (Gdrf, SAP, Eau de Paris, Orange).
Travaux ponctuels


Mise à sens unique rue de Bagnole

Toujours 1 passage piéton conservé

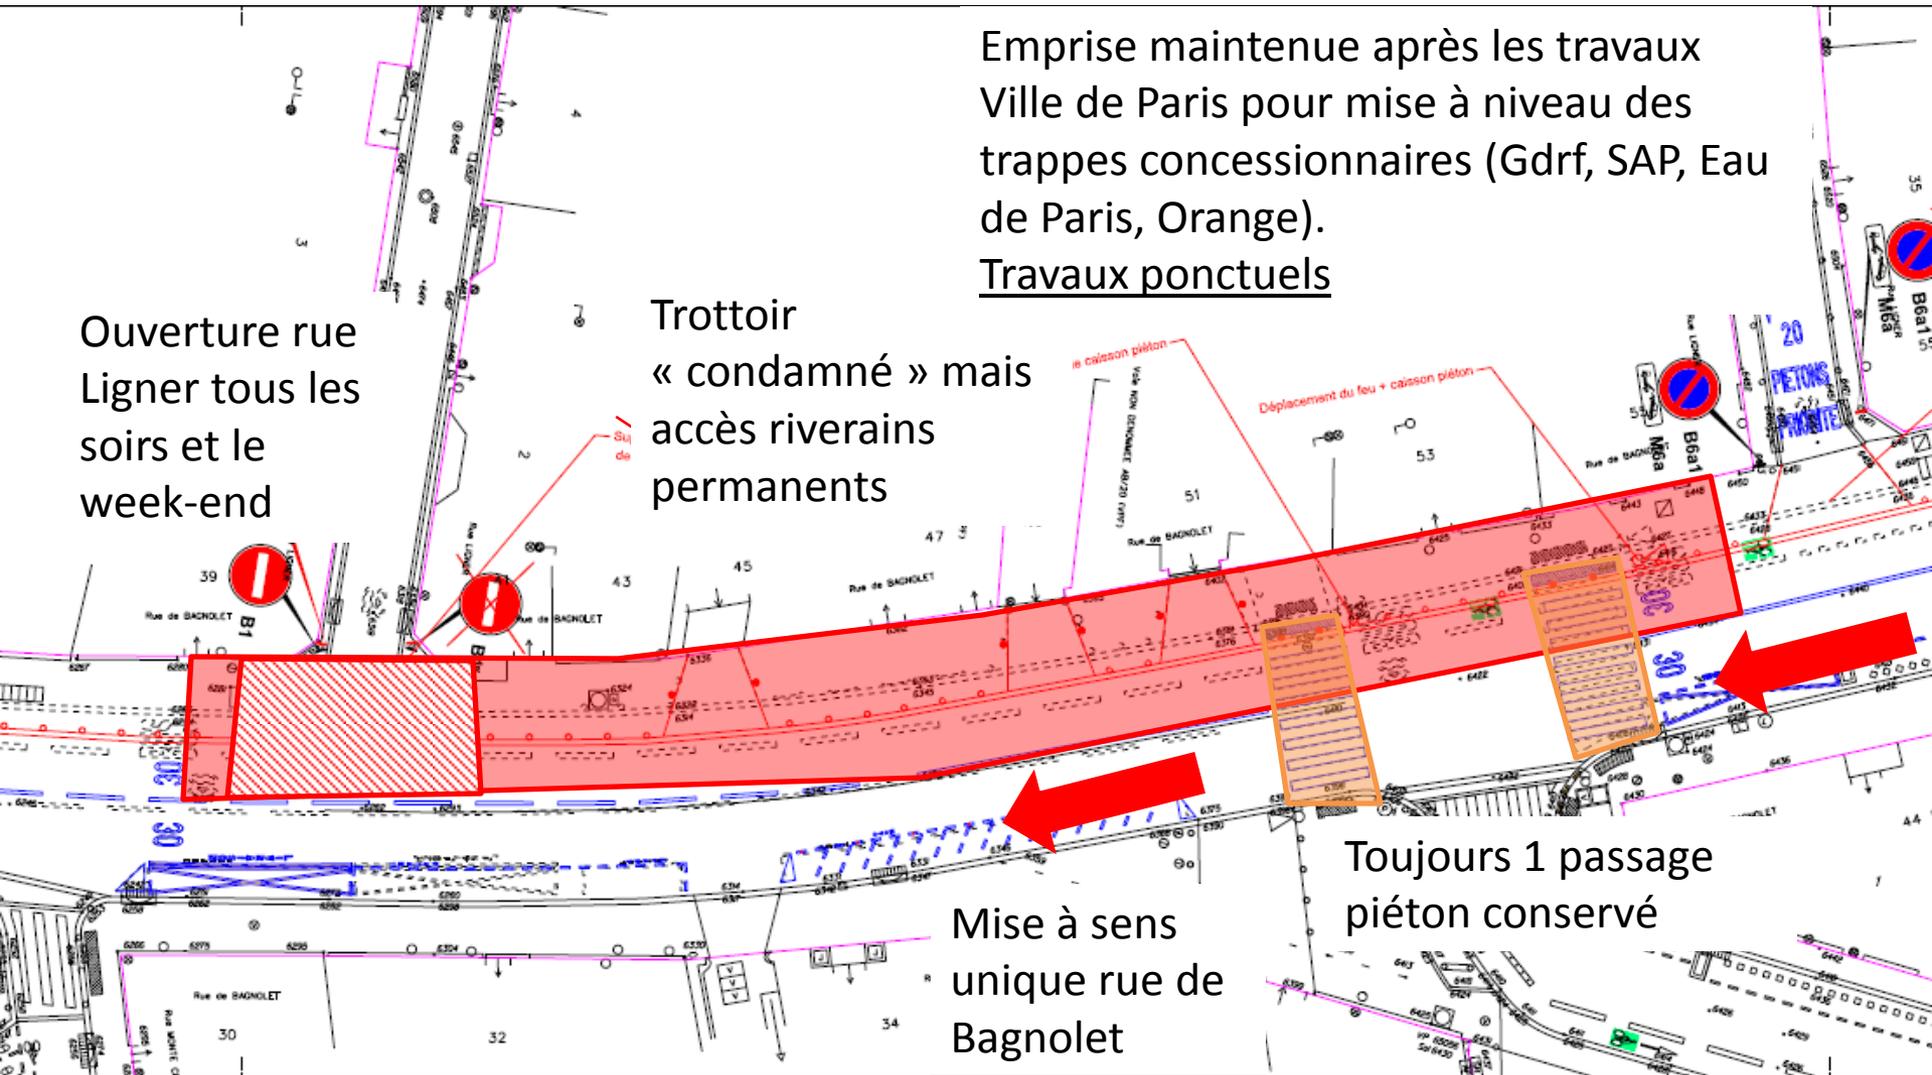

Phasage 3 des travaux du 16 juillet au 3 août

Emprise maintenue après les travaux
Ville de Paris pour mise à niveau des
trappes concessionnaires (Gdrf, SAP, Eau
de Paris, Orange).
Travaux ponctuels

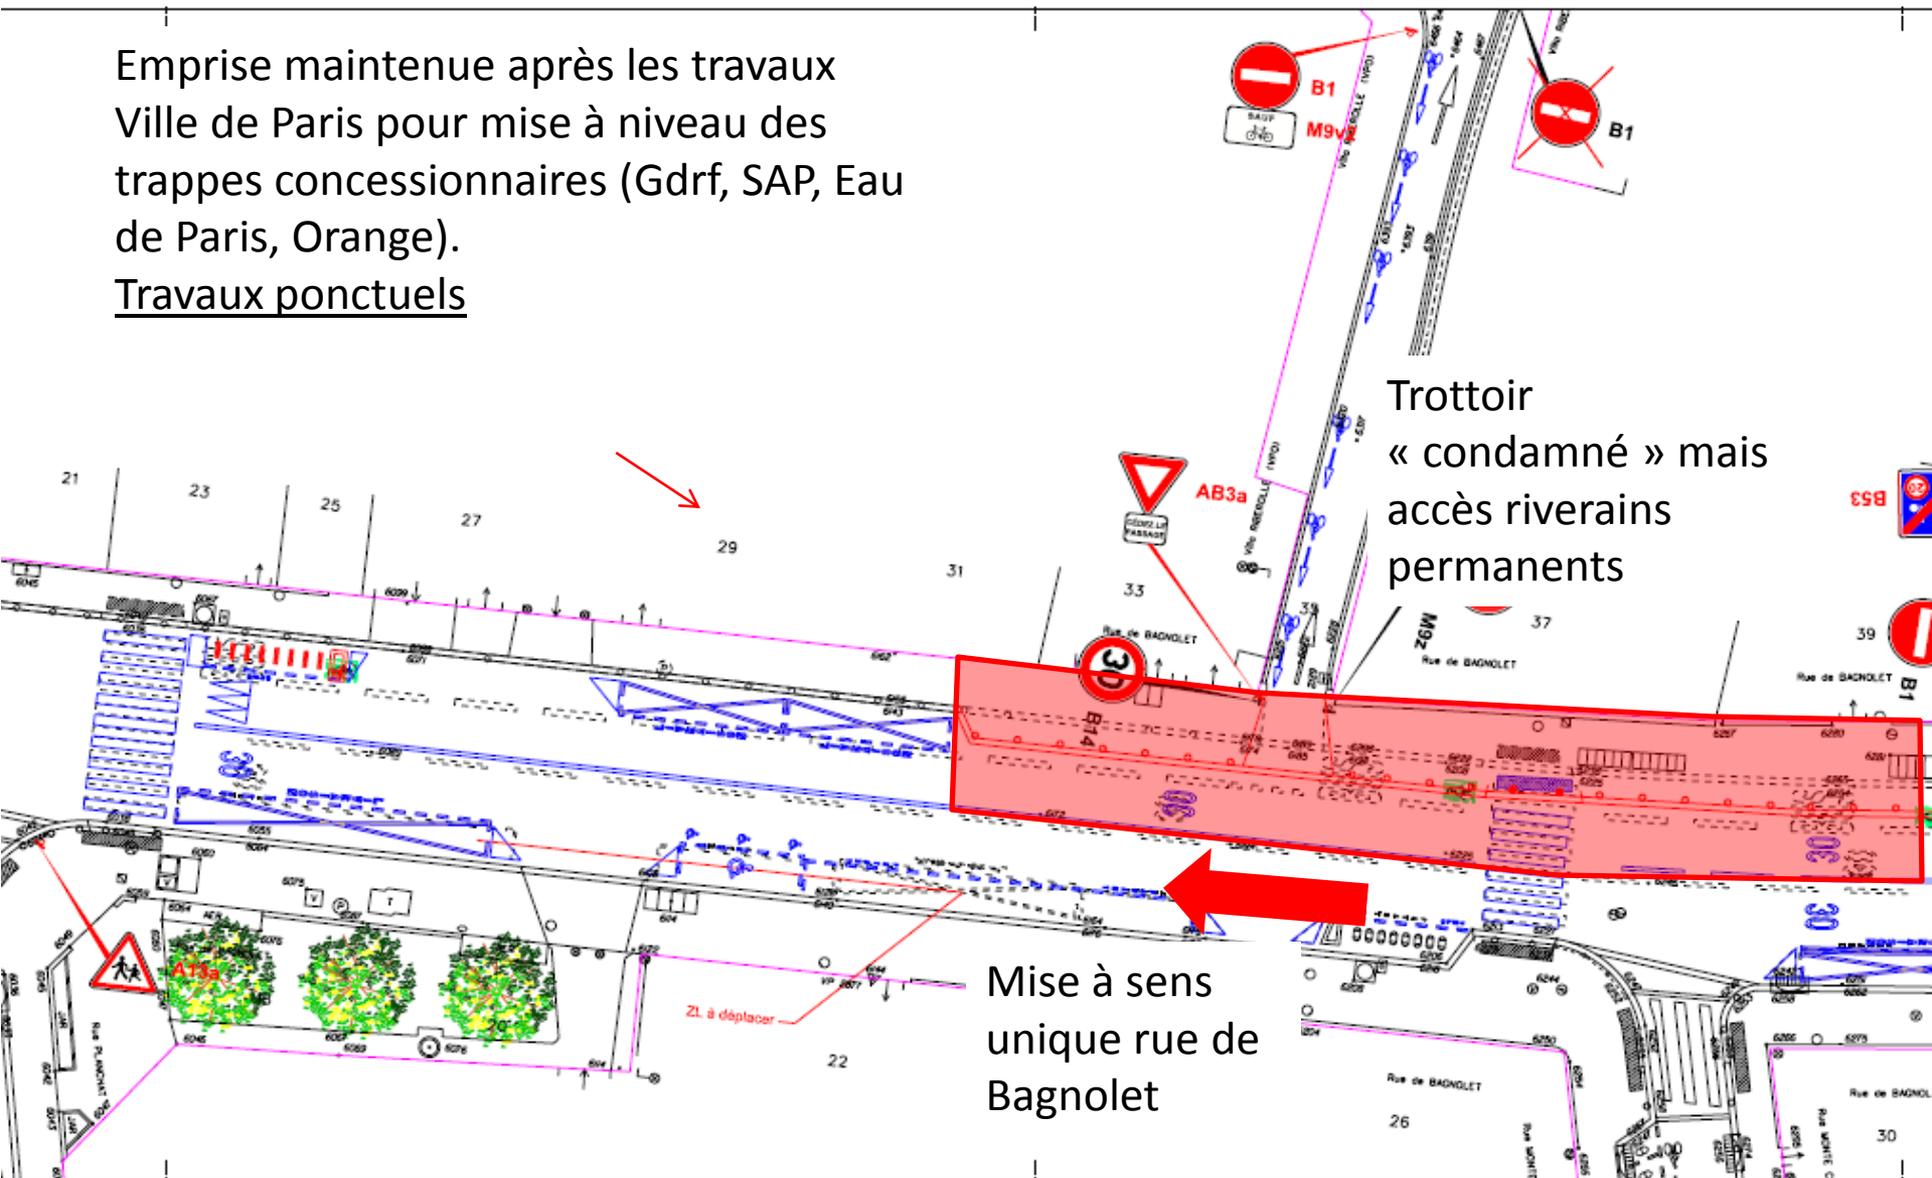

Trottoir
« condamné » mais
accès riverains
permanents

Mise à sens
unique rue de
Bagnolet

Phasage 4 des travaux du 6 au 28 août



Interventions ponctuelles :

- Reprise du revêtement complet de trottoir (pair et impair)
- Retrait de l'ancien revêtement de chaussée (20 et 21 août)
- Pose d'un nouveau revêtement de chaussée dit « tapis phonique » nuits du 23 au 24 août et du 24 au 25 août
- Réalisation de la signalisation horizontale et pose du mobilier 27 et 28 août


Traitement du carrefour Planchat

Impossibilité de créer un plateau surélevé (axe prioritaire Police)


Impossibilité de créer un carrefour à feux (risque d'engorgement supplémentaire)

Proposition d'expérimentation de « dents de requins » similaires aux plateaux surélevés pour attirer l'attention des automobilistes

Traitement du carrefour Planchat

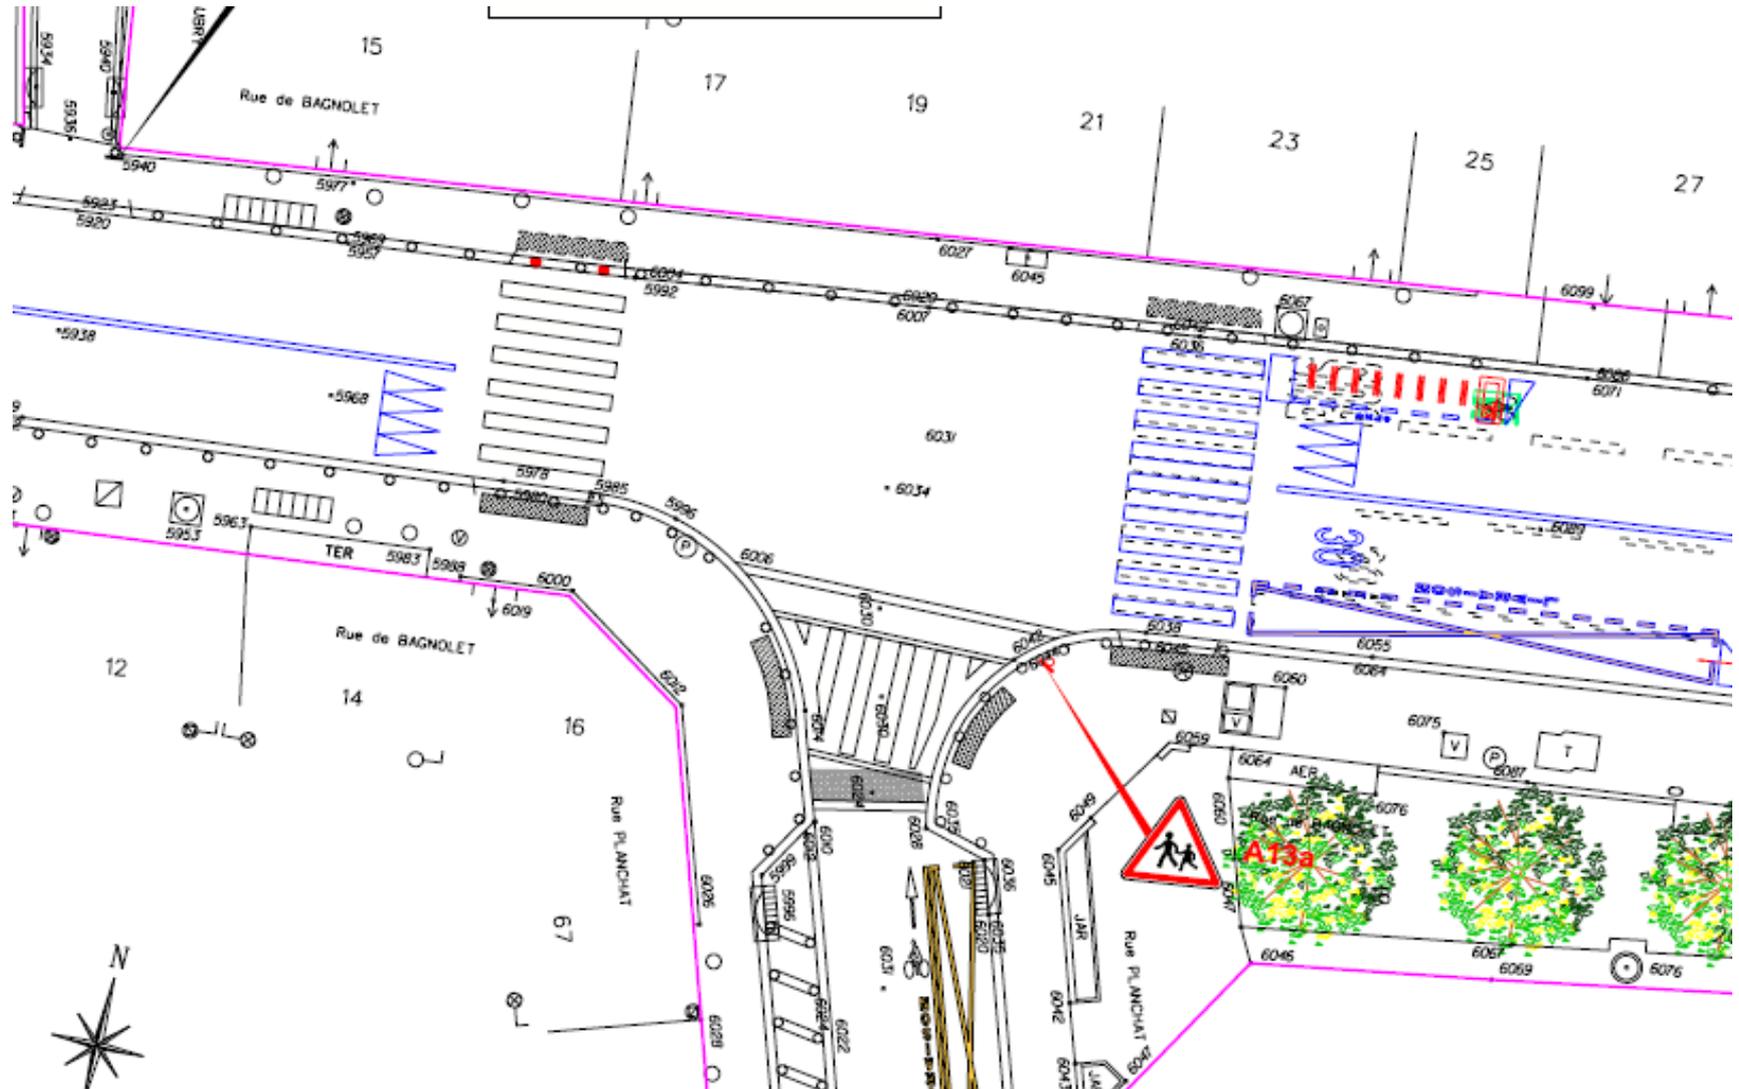

Traitement de la rue Planchat

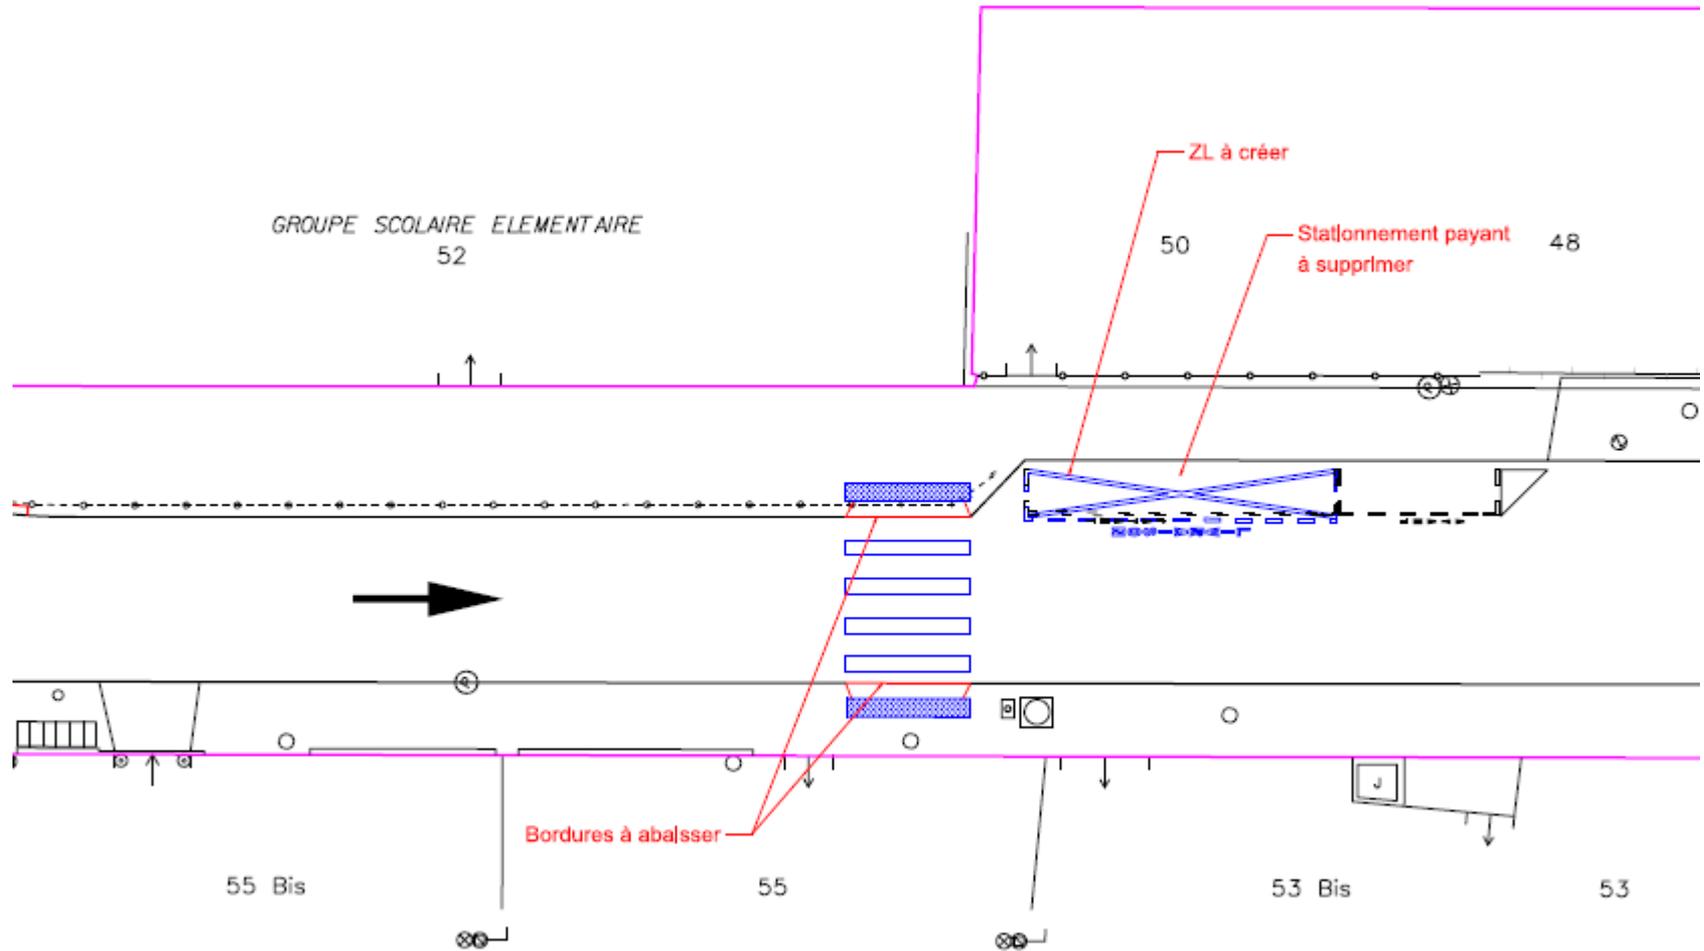

Merci de votre attention

