

# Allée Samuel Beckett (Avenue René Coty)

Paris 12<sup>eme</sup>

## Aménagements pour le développement de nouveaux usages



**PARIS**

Direction de la Voirie et des Déplacements  
Direction des Espaces Verts et de l'Environnement




Plan de situation



Le quartier

L'avenue René Coty s'étire de la place Denfert Rochereau jusqu'au parc Montsouris

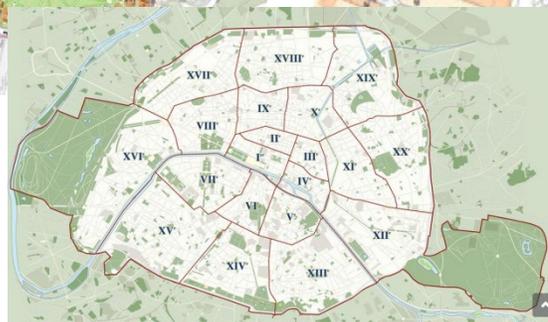

# 07


## Photographies du site actuel

Le site se présente sous la forme d'une promenade de 1 km de long sur 11,3m de large. Elle est bordée d'un double alignement de platanes réparti sur 40 jardinières de pleine terre (20 de part et d'autre). Une unique jardinière centrale se situe au carrefour avec la rue Tombe Issoire . La surface végétale totale représente 2.500 m<sup>2</sup>.



L'allée centrale en enrobé forme une perspective entre des massifs arbustifs

## Plan sommaire des lieux

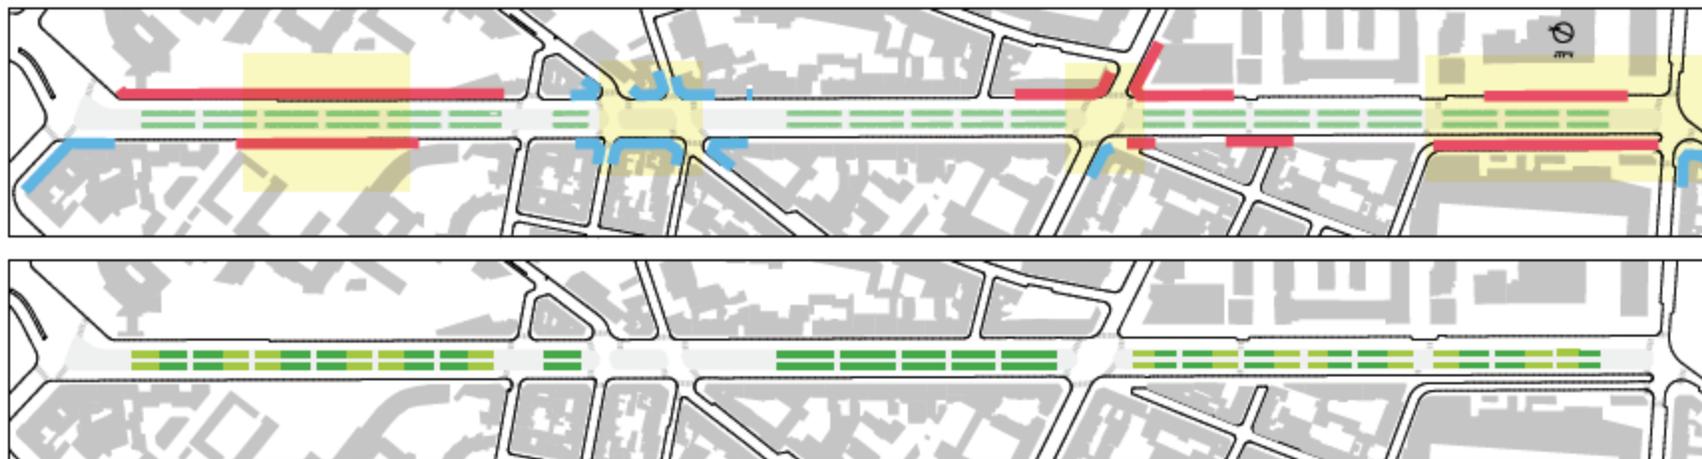

État existant

L'avenue René Coty :  
enseiement, fonction du bâti, végétation existante.

- Bâtiment occupé par un équipement ou de l'activité
- RDC commerciaux
- Zones les plus ensoleillées
- Végétation basse (lierre)
- Végétation haute (arbustes)

**Section 1 :** Place Denfert  
Rochereau - hôpital La  
Roche foucauld

**Section 2 :** Hôpital  
La Roche foucauld  
- Carrefour Tombe  
Issoire

**Section 3 :** Carrefour  
Tombe Issoire/Coty

**Section 4 :** Carrefour  
Tombe Issoire -  
Carrefour Alésia

**Section 5 :** Carrefour  
Alésia - Rue Saint-Yves

**Section 6 :** Rue Saint-Yves -  
Avenue Reille



Découpage en sections.

## Descriptif du projet

Le projet vise à renforcer le caractère de promenade ombragée et végétale de l'allée Samuel Beckett située au centre de l'avenue René Coty. Pour se faire, le projet prévoit :

1. L'amélioration des continuités piétonnes au niveau des traversées de carrefours
2. Le végétal comme fil conducteur pour qu'il agrmente la promenade (percées visuelles recrées vers les façades bâties, diversification des strates végétales, des couleurs, des parfums)
3. La suppression de l'ensemble des serrureries présentes devant les végétaux pour mieux les percevoir
4. Compléter la promenade par des mobiliers urbains nécessaires (bancs, signalétique : 3 tables d'orientation et des panneaux culturels pour signaler des bâtiments, des végétaux spécifiques, etc.)
5. Agrémenter la promenade par quelques mobiliers urbains et marquages ludiques au sol ponctuant le parcours piéton pour répondre à des spécificités locales :
  - tables de pique-nique : au niveau de la sortie des Catacombes
  - 1 structure de jeu pour enfants (parcours en bois) à proximité de l'école rue d'Alesia
  - 4 petits jeux en retrait de la promenade (en alcôve) pour agrémenter le parcours des jeunes enfants entre Denfert-Rochereau et le parc Montsouris
  - 5 agrès sportifs en retrait de la promenade (en alcôve) pour encourager le sport en ville et agrémenter le parcours des nombreux joggers empruntant l'allée.
  - 2 emplacement de permis de végétaliser pour inciter les gens à respecter les lieux en les entretenant avec la mise en place de bacs à compost pour répondre aux enjeux de réduction des déchets ménagers




# 02

## Plan de composition d'ensemble

## Un espace public attractif

### Plan d'aménagement

-  Diversification/conservation des végétaux existants
-  Végétalisation retravaillée
-  Parcelle en permis de végétaliser
-  Parcours forestier
-  Marquages ludiques
-  Zone rafraîchie brumisateur

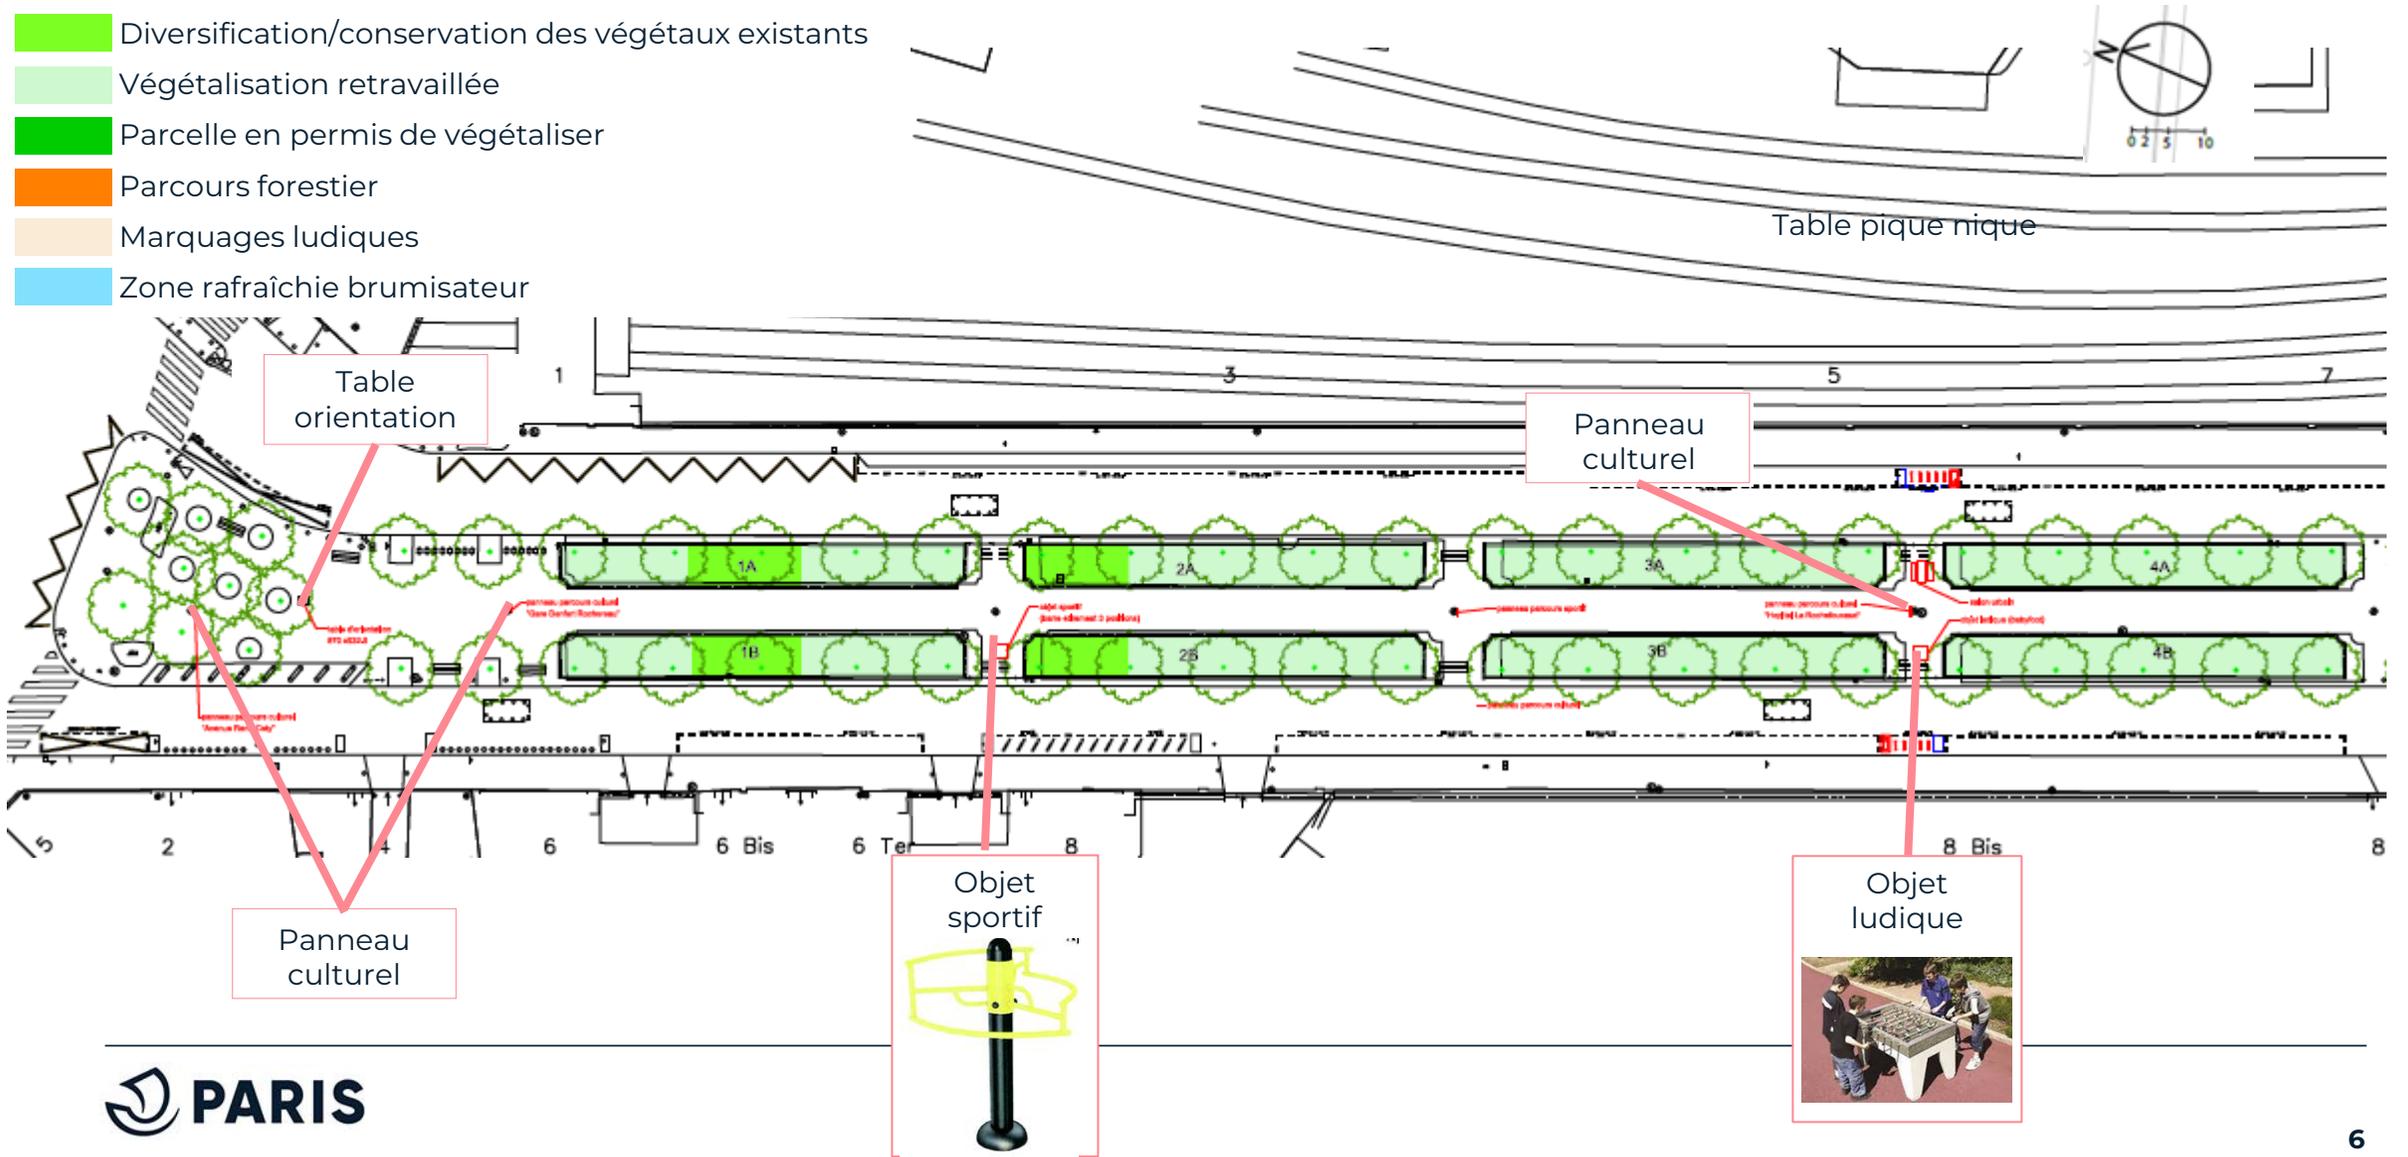


# 02

## Plan de composition d'ensemble


### Plan d'aménagement

-  Diversification/conservation des végétaux existants
-  Végétalisation retravaillée
-  Parcelle en permis de végétaliser
-  Parcours forestier
-  Marquages ludiques
-  Zone rafraîchie brumisateur


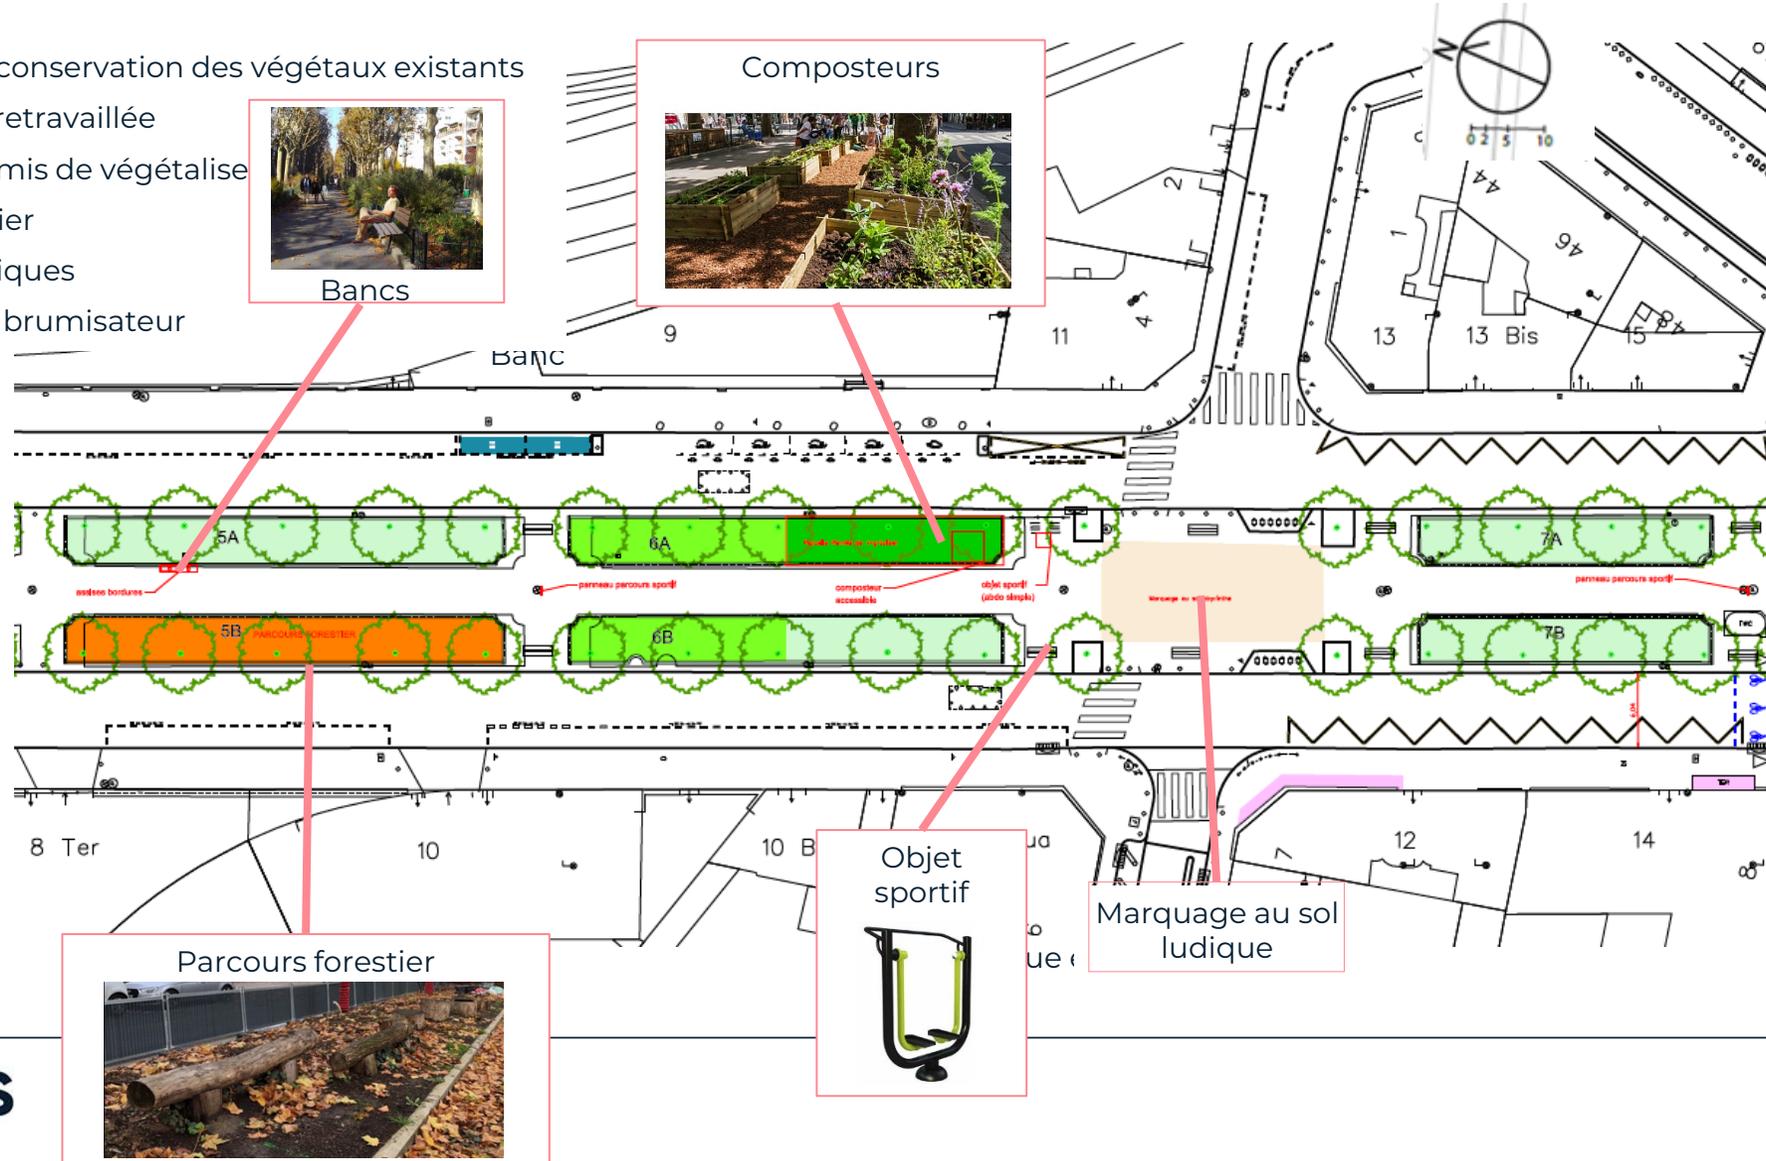




## Plan d'aménagement

- Diversification/conservation des végétaux existants
- Végétalisation retravaillée
- Parcelle en permis de végétaliser
- Parcours forestier
- Marquages ludiques
- Zone rafraîchie brumisateur

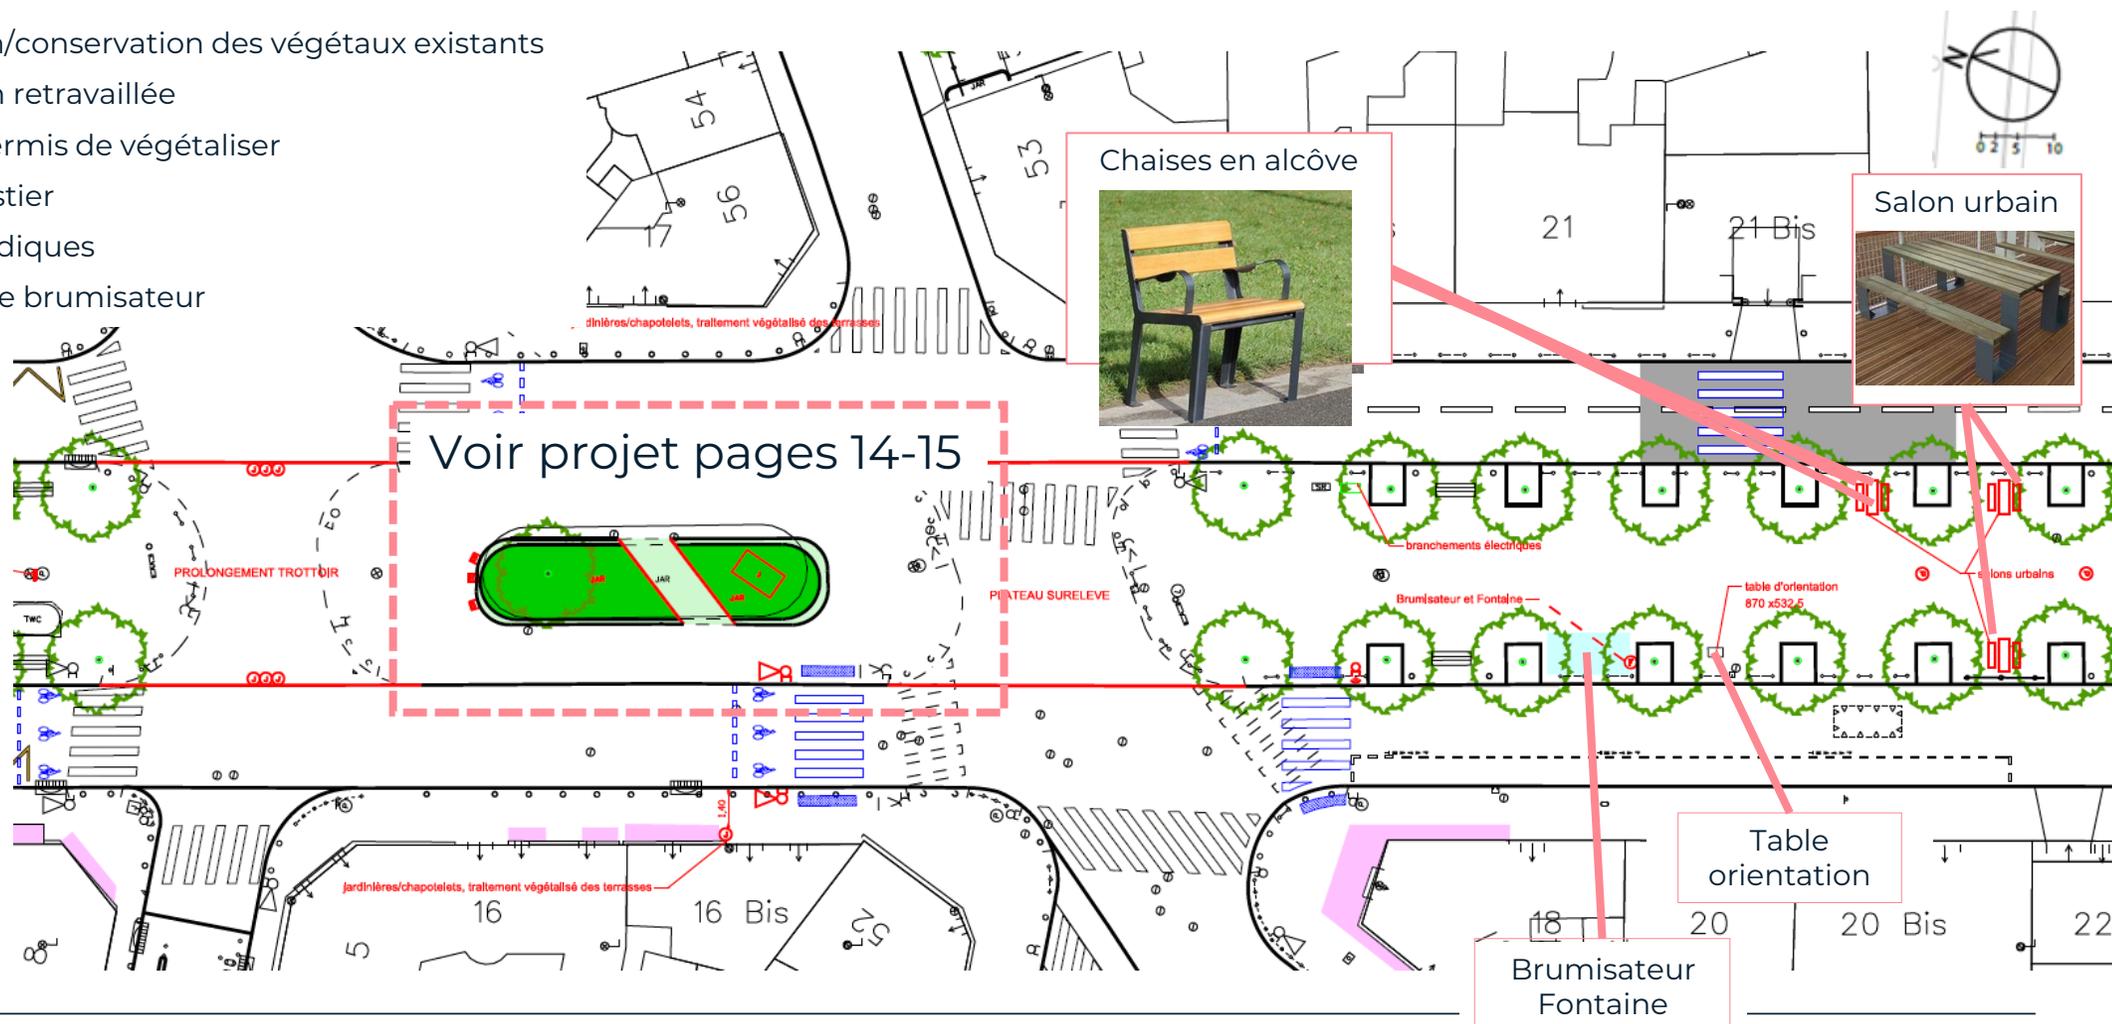

### Plan d'aménagement

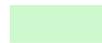 -  Diversification/conservation des végétaux existants
-  Végétalisation retravaillée
-  Parcelle en permis de végétaliser
-  Parcours forestier
-  Marquages ludiques
-  Zone rafraîchie brumisateur

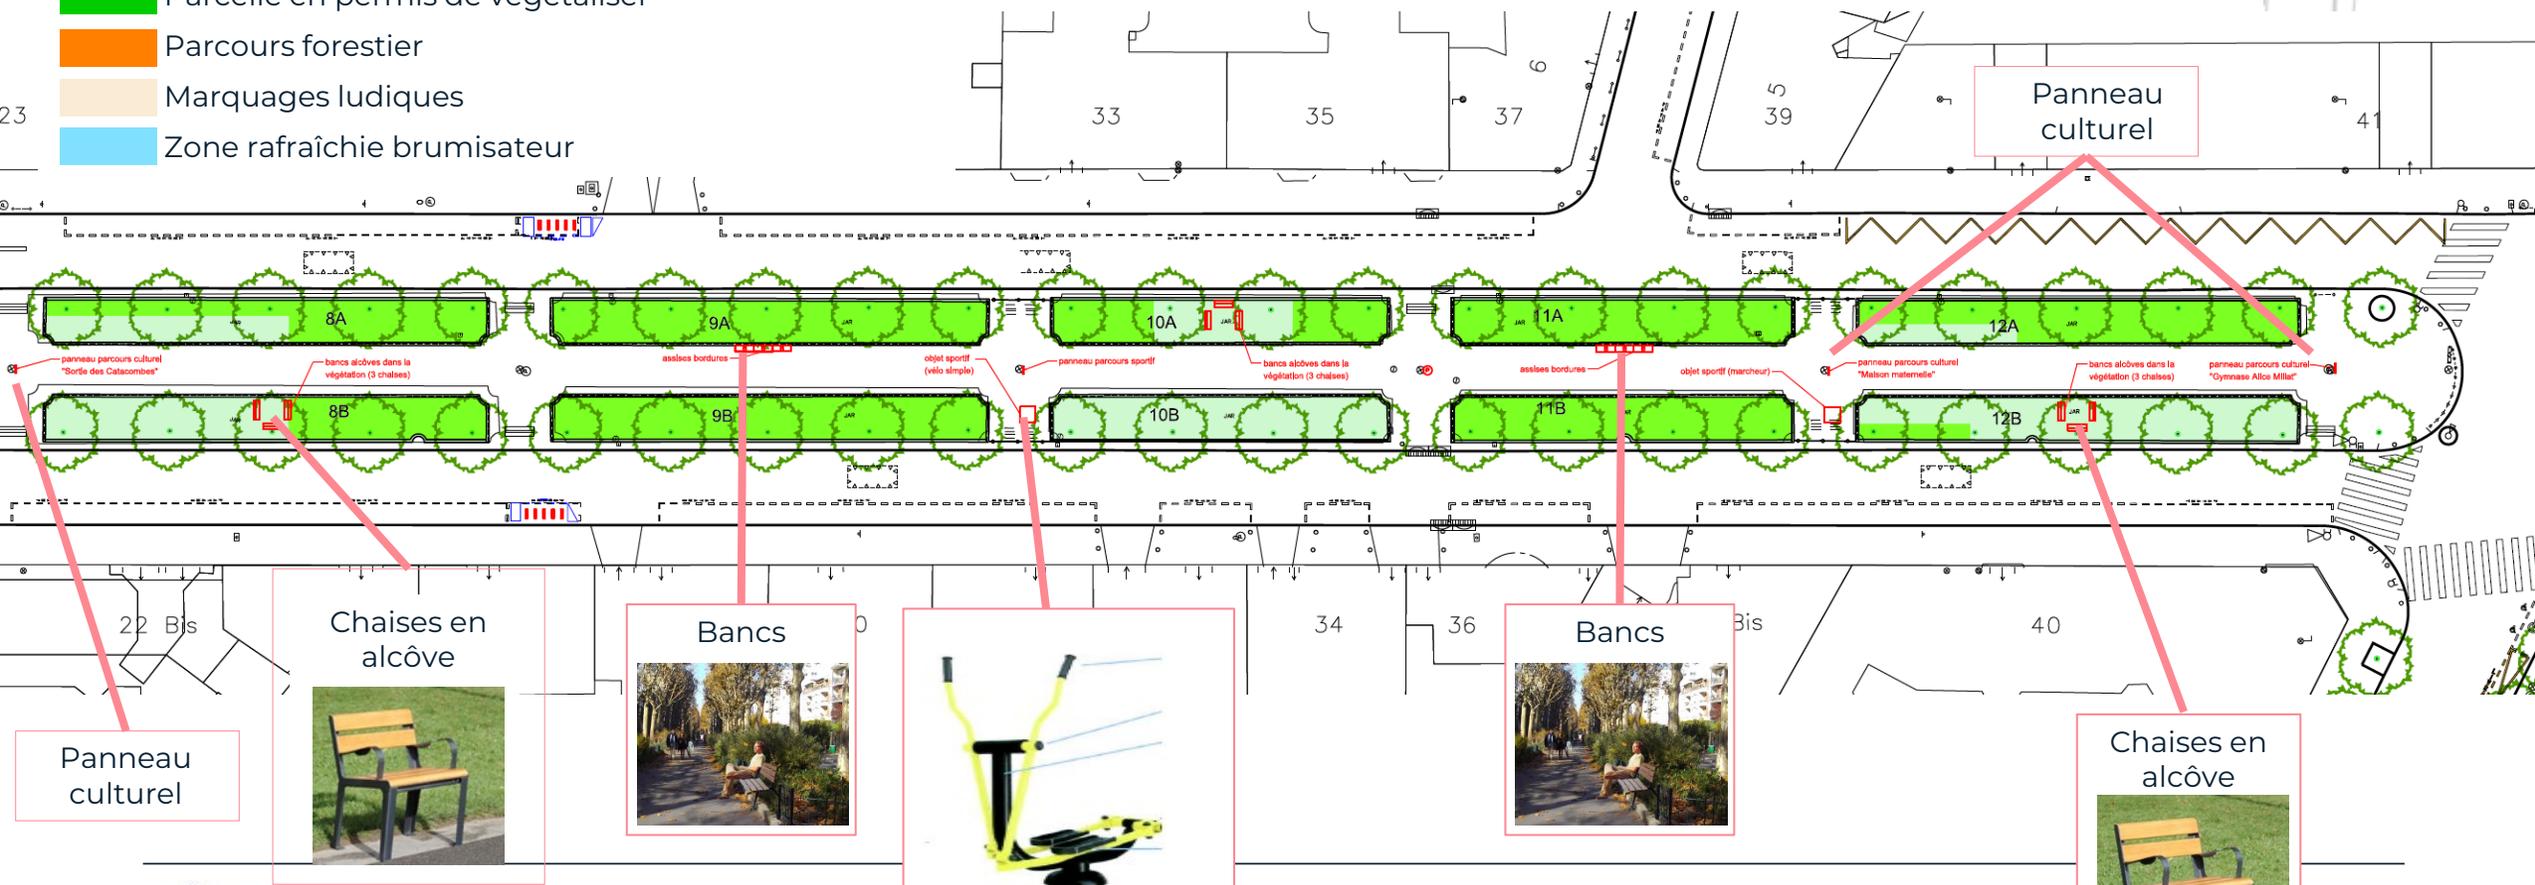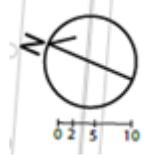

Panneau culturel

Chaises en alcôve



Bancs




Bancs




Chaises en alcôve






### Plan d'aménagement

- Diversification/conservation des végétaux existants
- Végétalisation retravaillée
- Parcelle en permis de végétaliser
- Parcours forestier
- Marquages ludiques
- Zone rafraîchie brumisateur

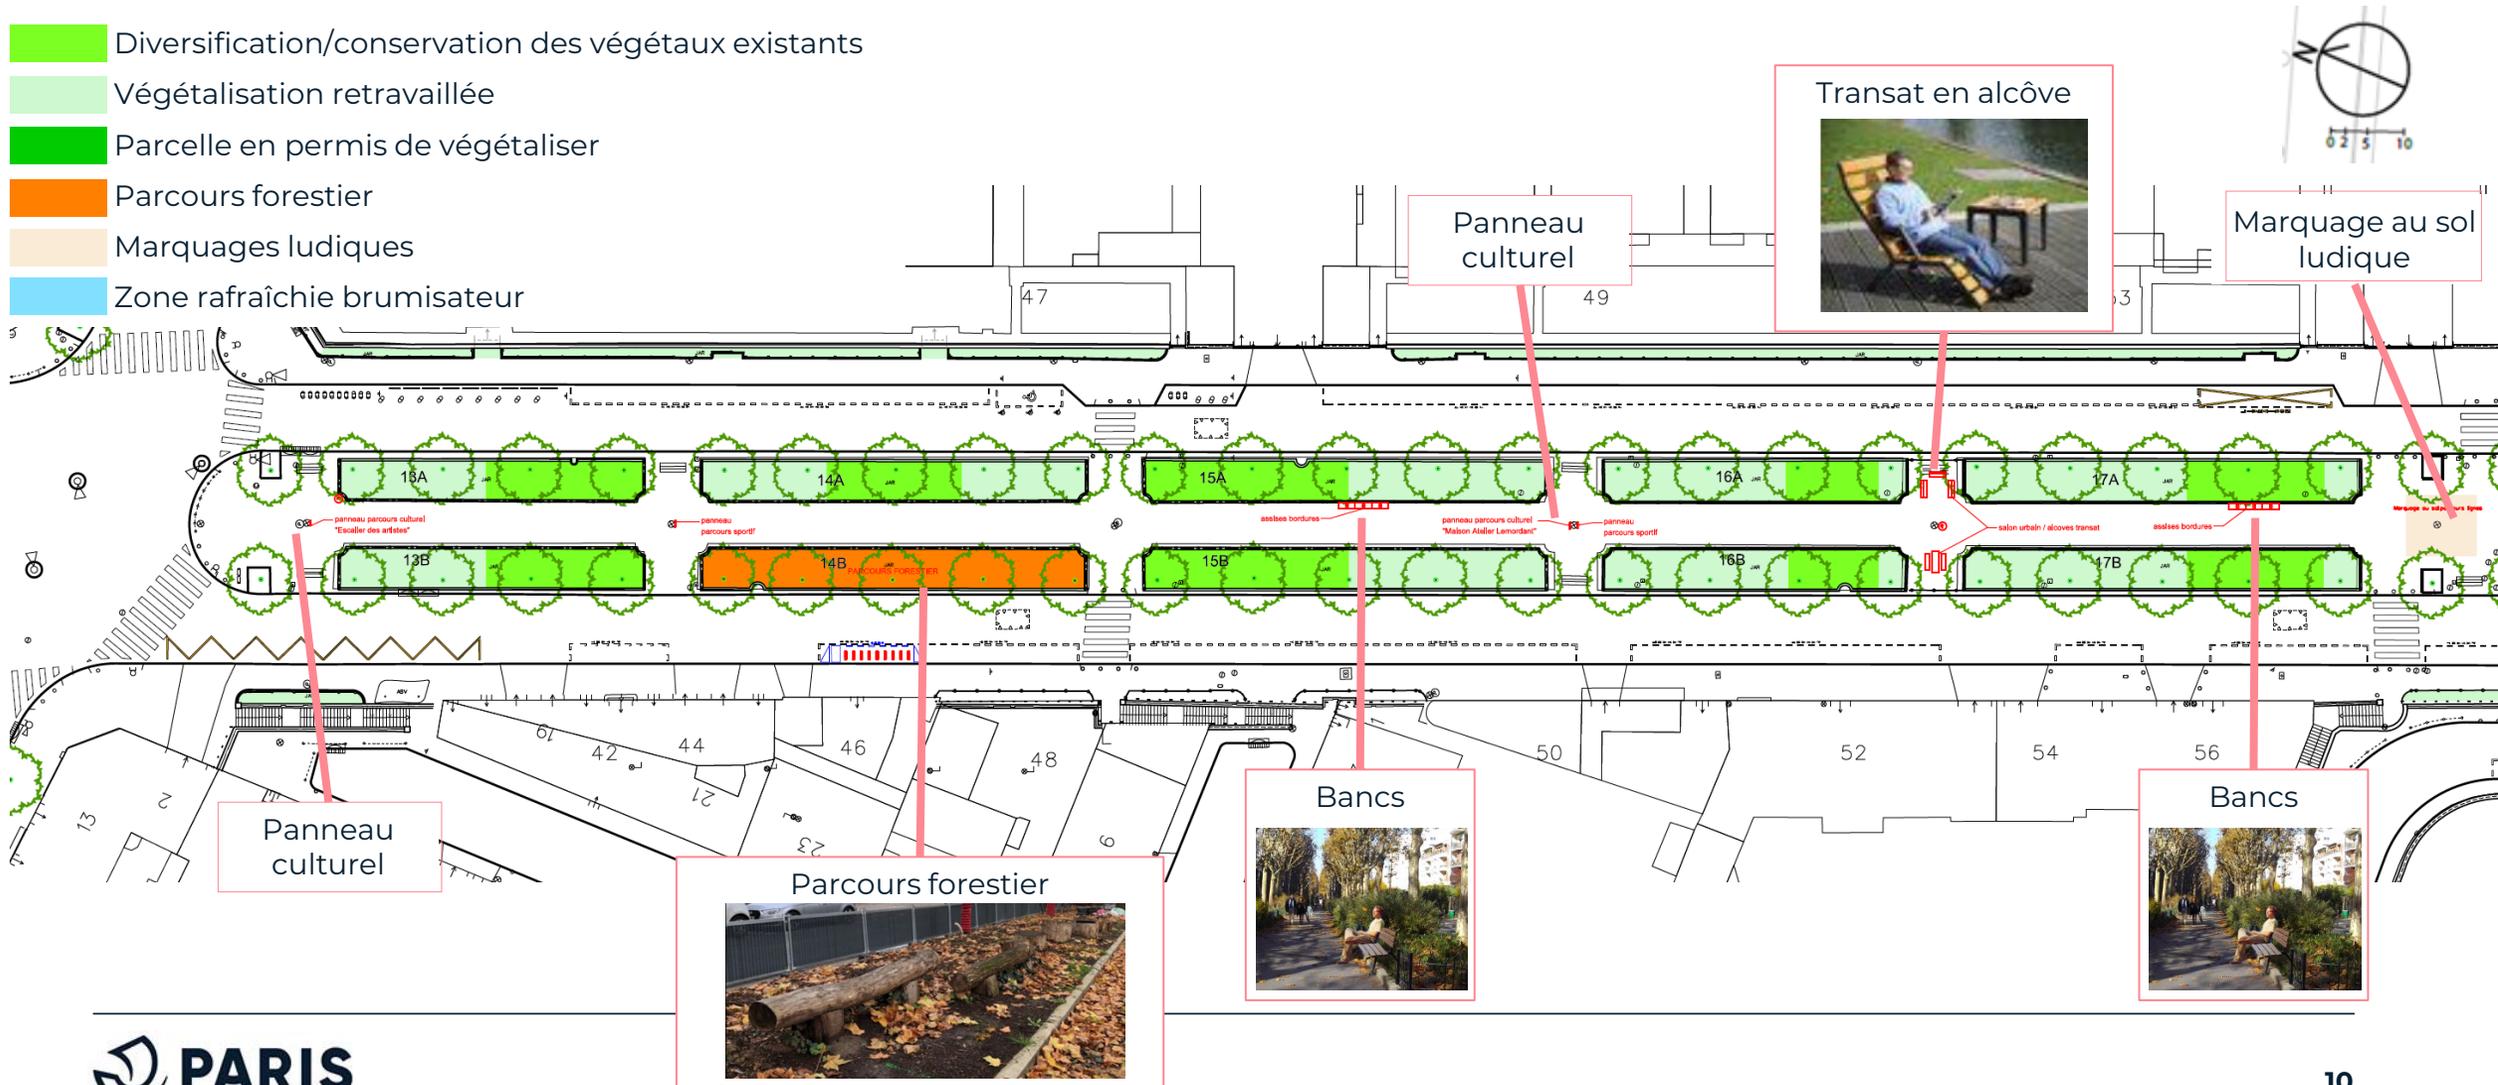

### Plan d'aménagement

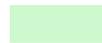 
-  Diversification/conservation des végétaux existants
-  Végétalisation retravaillée
-  Parcelle en permis de végétaliser
-  Parcours forestier
-  Marquages ludiques
-  Zone rafraîchie brumisateur

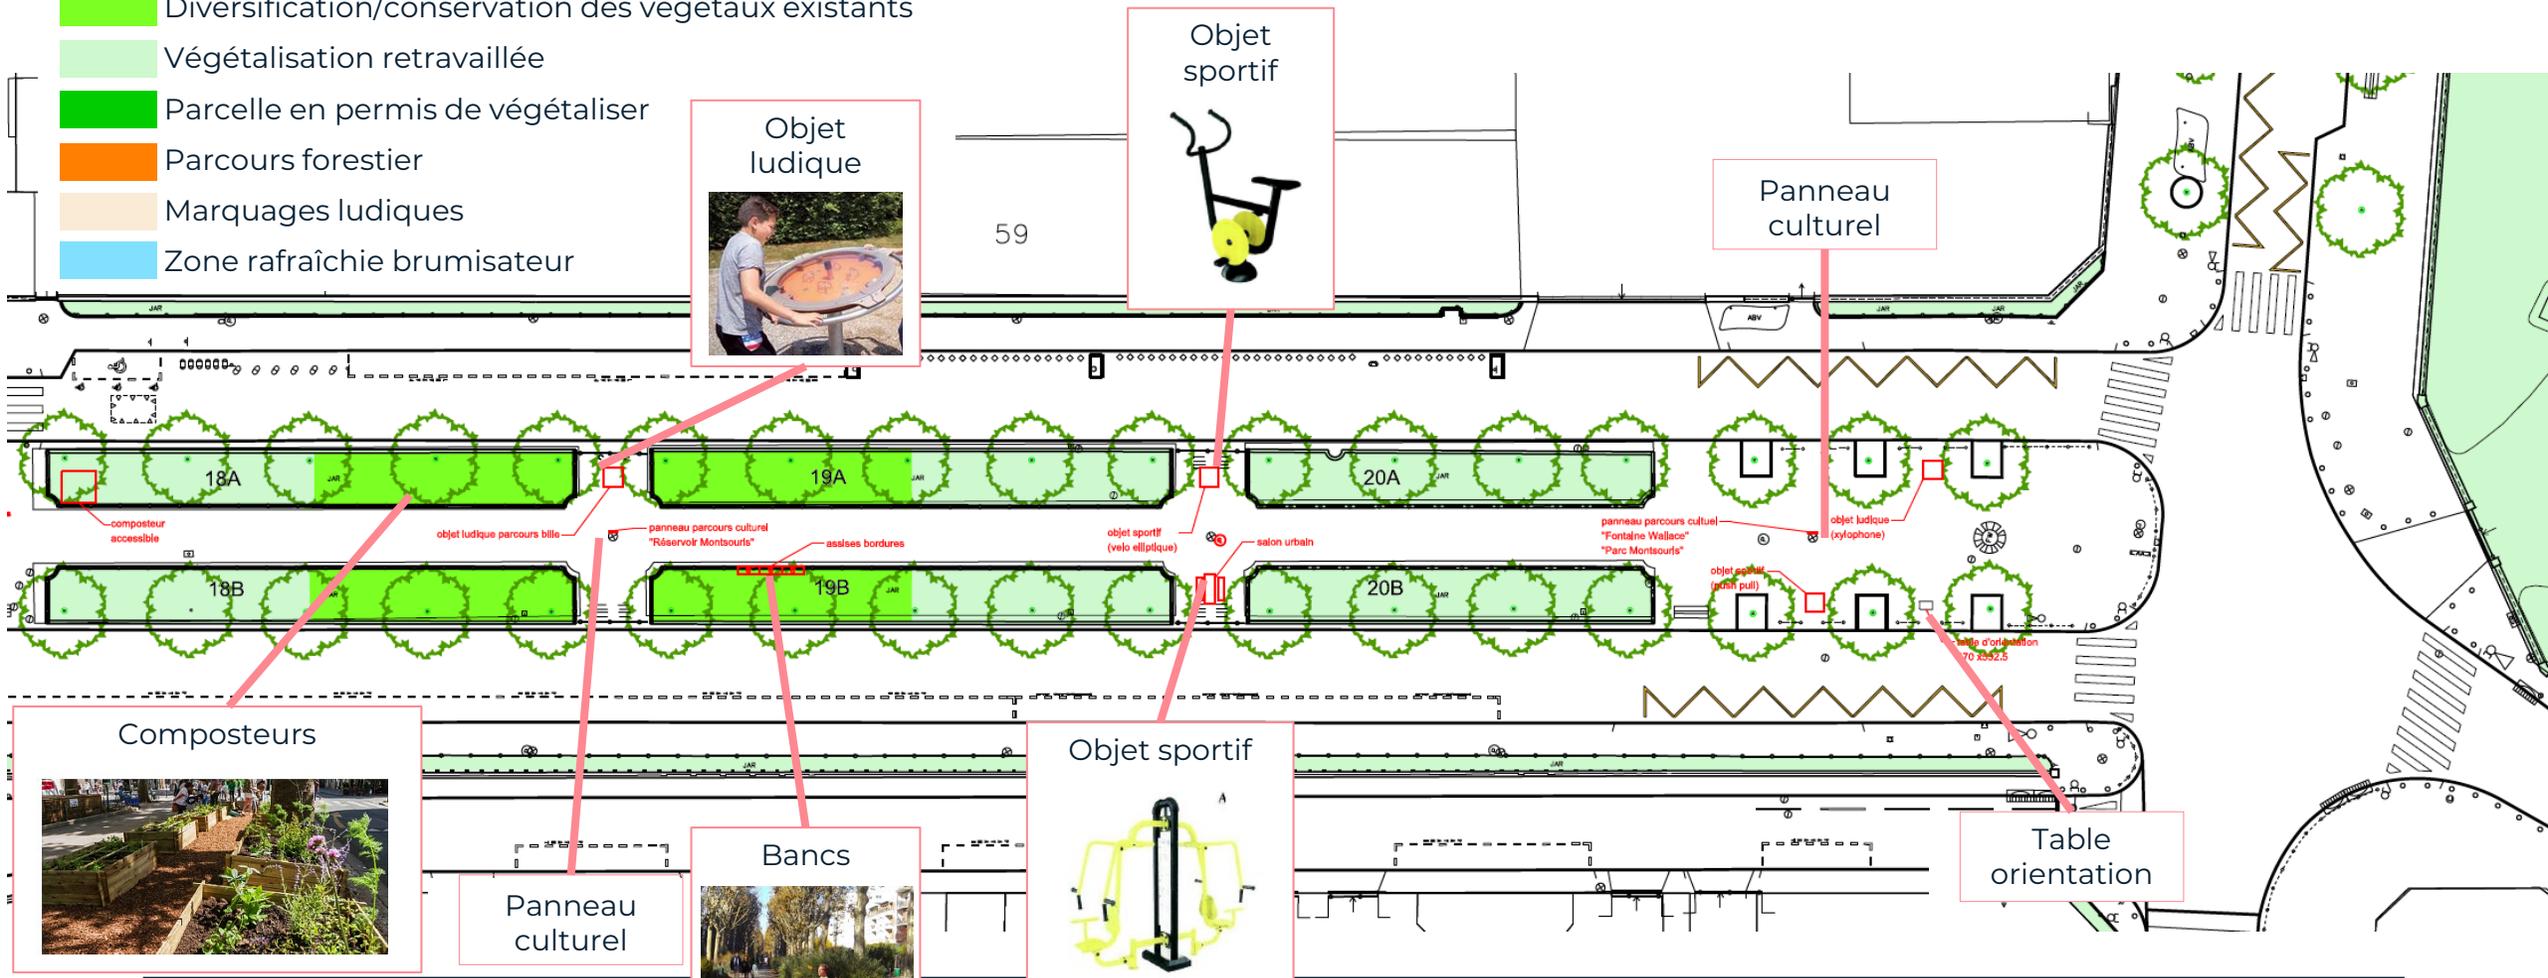

# 06

## Insertion du projet

### Principe d'aménagement et de végétalisation

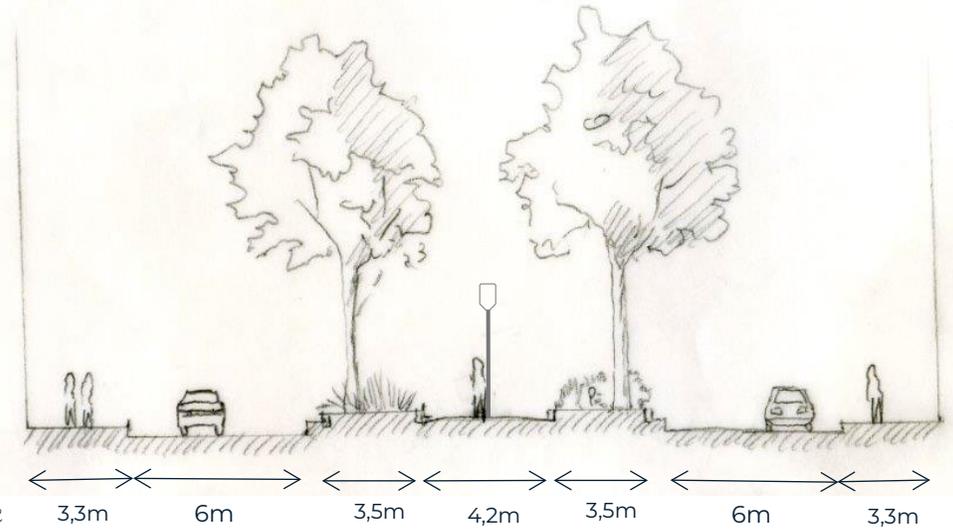


# 06

## Insertion du projet

Avant



Après

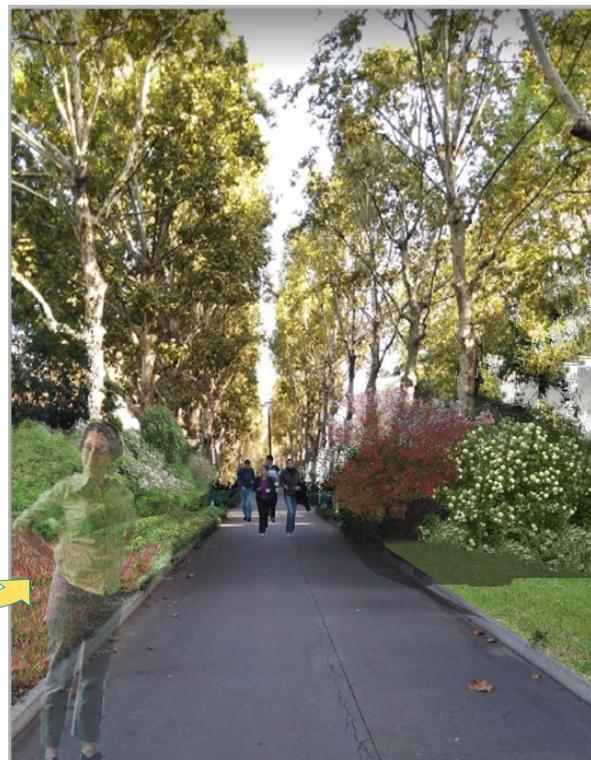

Atténuer l'effet couloir




# 6

## Insertion du projet

## Une jardinière repensée et revégétalisée

### Plan d'aménagement

La jardinière centrale du carrefour Coty /Tombe Issoire est revégétalisée, Une allée en mulch facilite la traversée. Des arbustes de taille moyenne sont plantés dans des jardinières bois apportant ainsi un volume visuel. Le bouleau est conservé. La bordure sud est agrémenté d'assises bois,

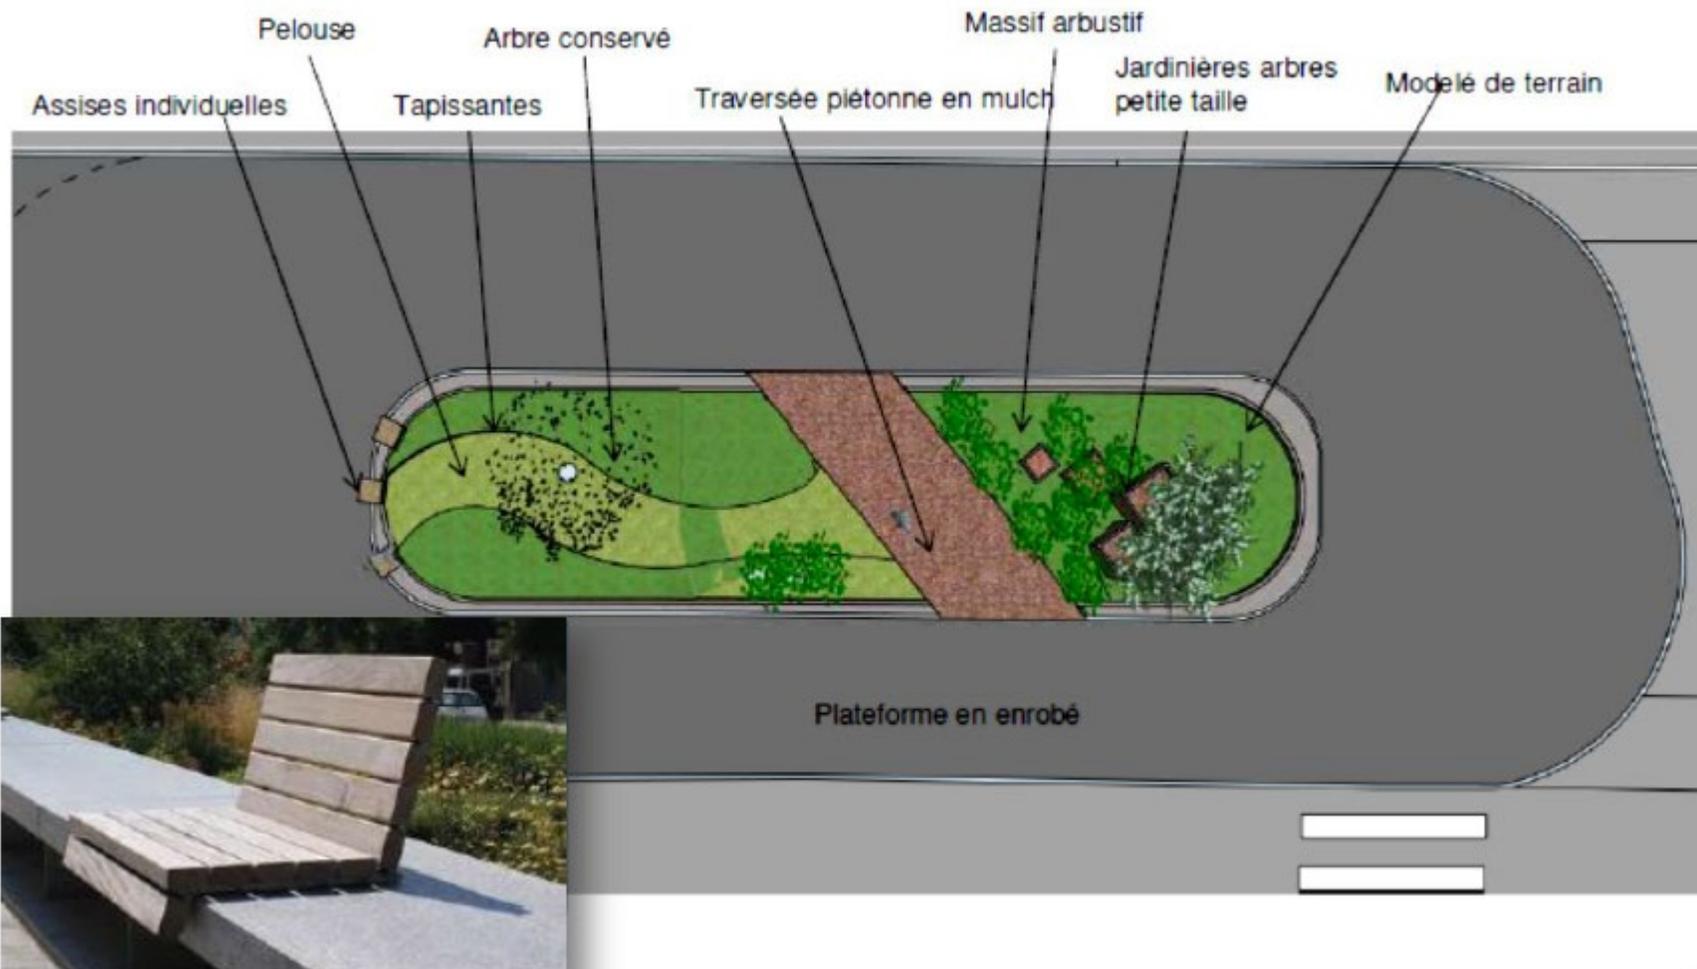


# 06

## Insertion du projet



## Une jardinière repensée et revégétalisée

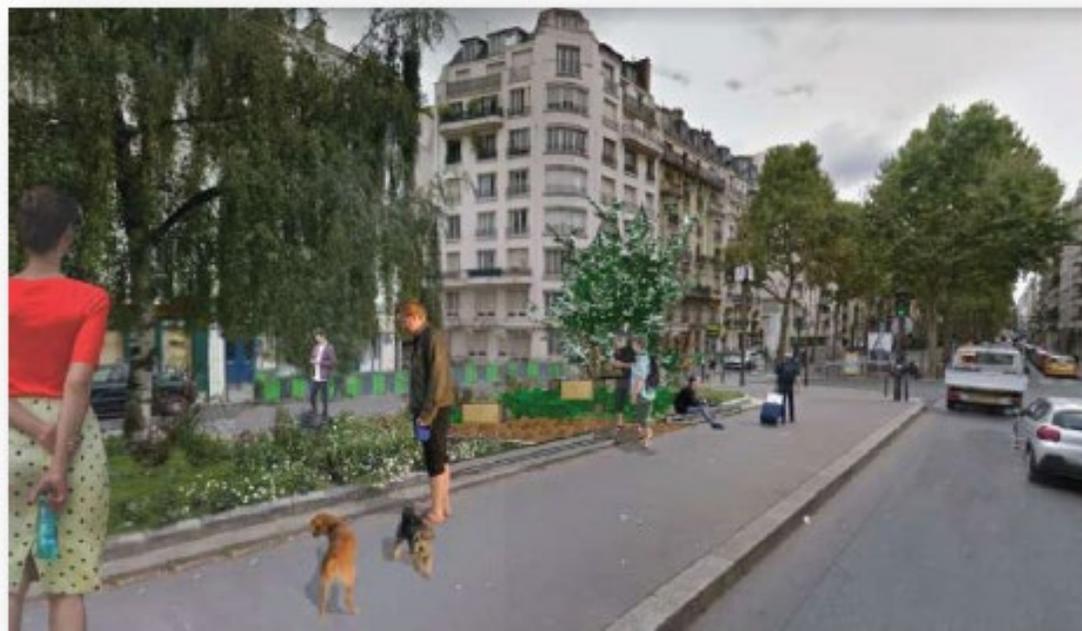

### Enrichir la palette végétale – strate herbacée, plantes basses

La palette végétale, réalisée en collaboration étroite entre écologues et paysagistes, prévoit une grande part de plantes régionales qui viennent compléter les strates existantes pour réduire la présence des plantes horticoles et atténuer l'effet couloir des arbustes existants.

Des pauses colorées et odorantes rythment la promenade.  
Une période de floraison plus longue est recherchée.

#### Palette horticole - strate herbacée basse



#### Palette horticole - strate arbustive

