VILLE DE PARIS

Direction de la voirie et des déplacements
Section Territoriale de Voirie Sud
5ème, 6ème, 7ème, 14ème arrondissements
12 rue Cabanis 75014 PARIS
Tél. 01.53.80.84.00

Alésia_Porte d'Orléans

PARIS XIVème

Création de pistes cyclables provisoires
post confinement
Folio 1

AVANT-PROJET

AVP_Amenagement_SDVC_Conceptples_Entrant_AlesiaPorteOrleans_Folio1_500eme
E:\DTV\Groupe\Projets\Projets\SDVC\SDVC\SDVC_Conceptples\Entrant_AlesiaPorteOrleans_LR20200205-07_Conceptples_Entrant_AlesiaPorteOrleans.dgn

Nature du plan :	AMENAGEMENT	
N° 2020.14.230		
Créé le : 27/04/2020	Dessiné par : J. RENAULT	Echelle : 1/500

Ind.	DATE	NATURE DES MODIFICATIONS	Auteur	Approb
A	05/05/2020	Prise en compte des remarques PC Lutèce	J. R	

Imprimé le : 07/05/2020
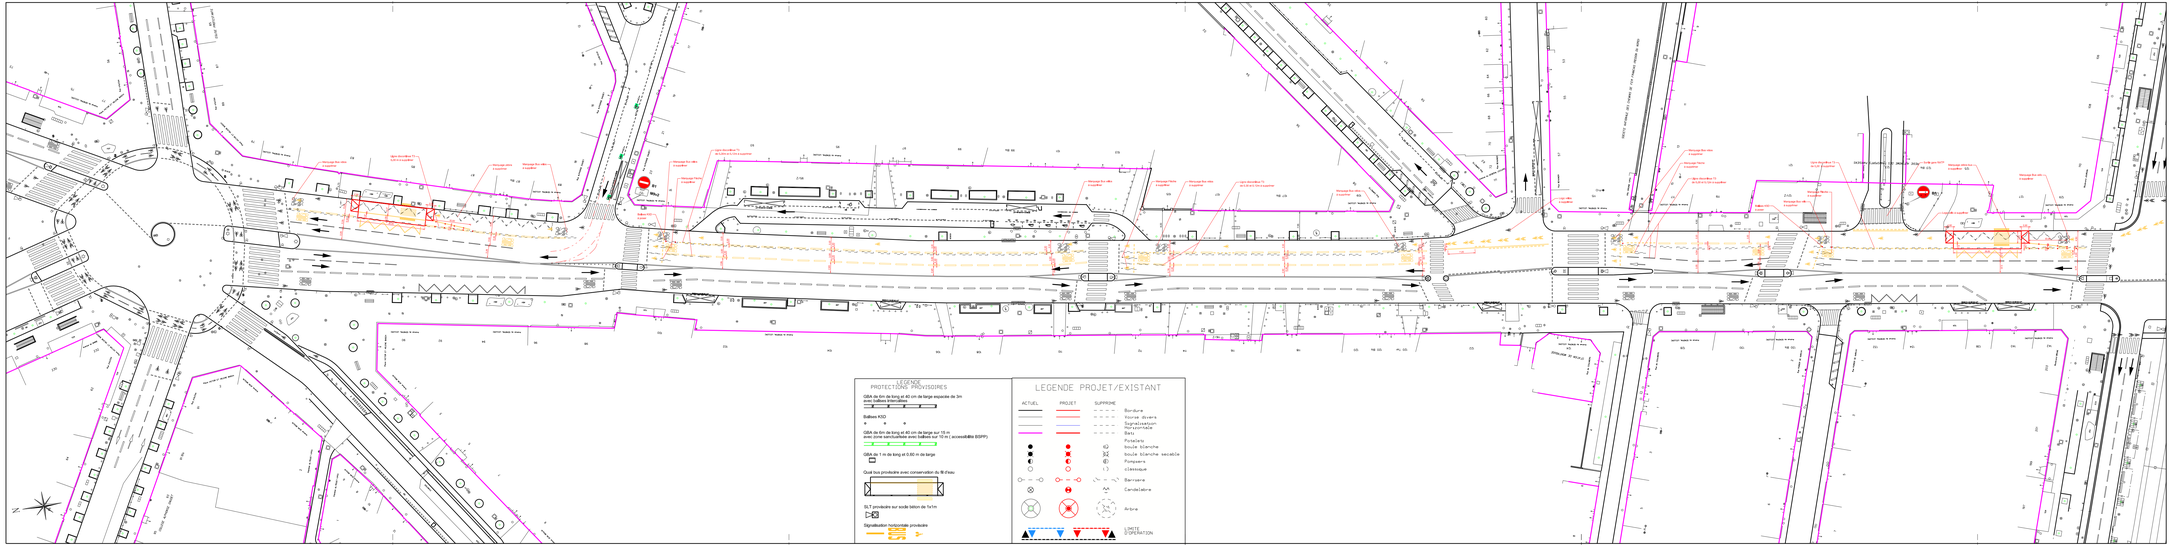
Cheffe de la Section Territoriale de Voirie	Cheffe de la Subdivision du 14ème	Cheffe de la Subdivision Projets
G. NIVEZ	S. JOUBERT	H. GOLDBERG