VILLE DE PARIS

Direction de la voirie et des déplacements
Section Territoriale de Voirie Sud
5ème, 6ème, 7ème, 14ème arrondissements
12 rue Cabanis 75014 PARIS
Tél. 01.53.80.84.00

# CORONAPISTE
# Carrefour Tombe Issoire / Dareau
# René Coty

PARIS XIVème

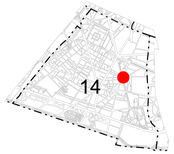


Aménagement du carrefour

Folio 10

## *AVANT-PROJET*

AVP_AmbMe_200C_CoronapisteQ_LoisacRuCoty F10
C:\TELEMAVNE\Coronapiste\Q_LoisacRuCoty.dgn

| | |
|---|---|
| Nature du plan : | AMENAGEMENT AVEC NIVELLEMENT |
| N° 2020.14.229 | |
| Créé le : 24/04/2020 | Dessiné par : D. LE MEILLEUR — Echelle : 1/200 |

| Ind. | DATE | NATURE DES MODIFICATIONS | Auteur | Approb |
|---|---|---|---|---|
| A | 04/05/2020 | Modifications diverses | D. LM | |

Imprimé le : 04/05/2020

| Cheffe de la Section Territoriale de Voirie | Cheffe de la Subdivision du 14ème | Cheffe de la Subdivision Projets |
|---|---|---|
| G. NIVEZ | S. JOUBERT | H. GOLDBERG |

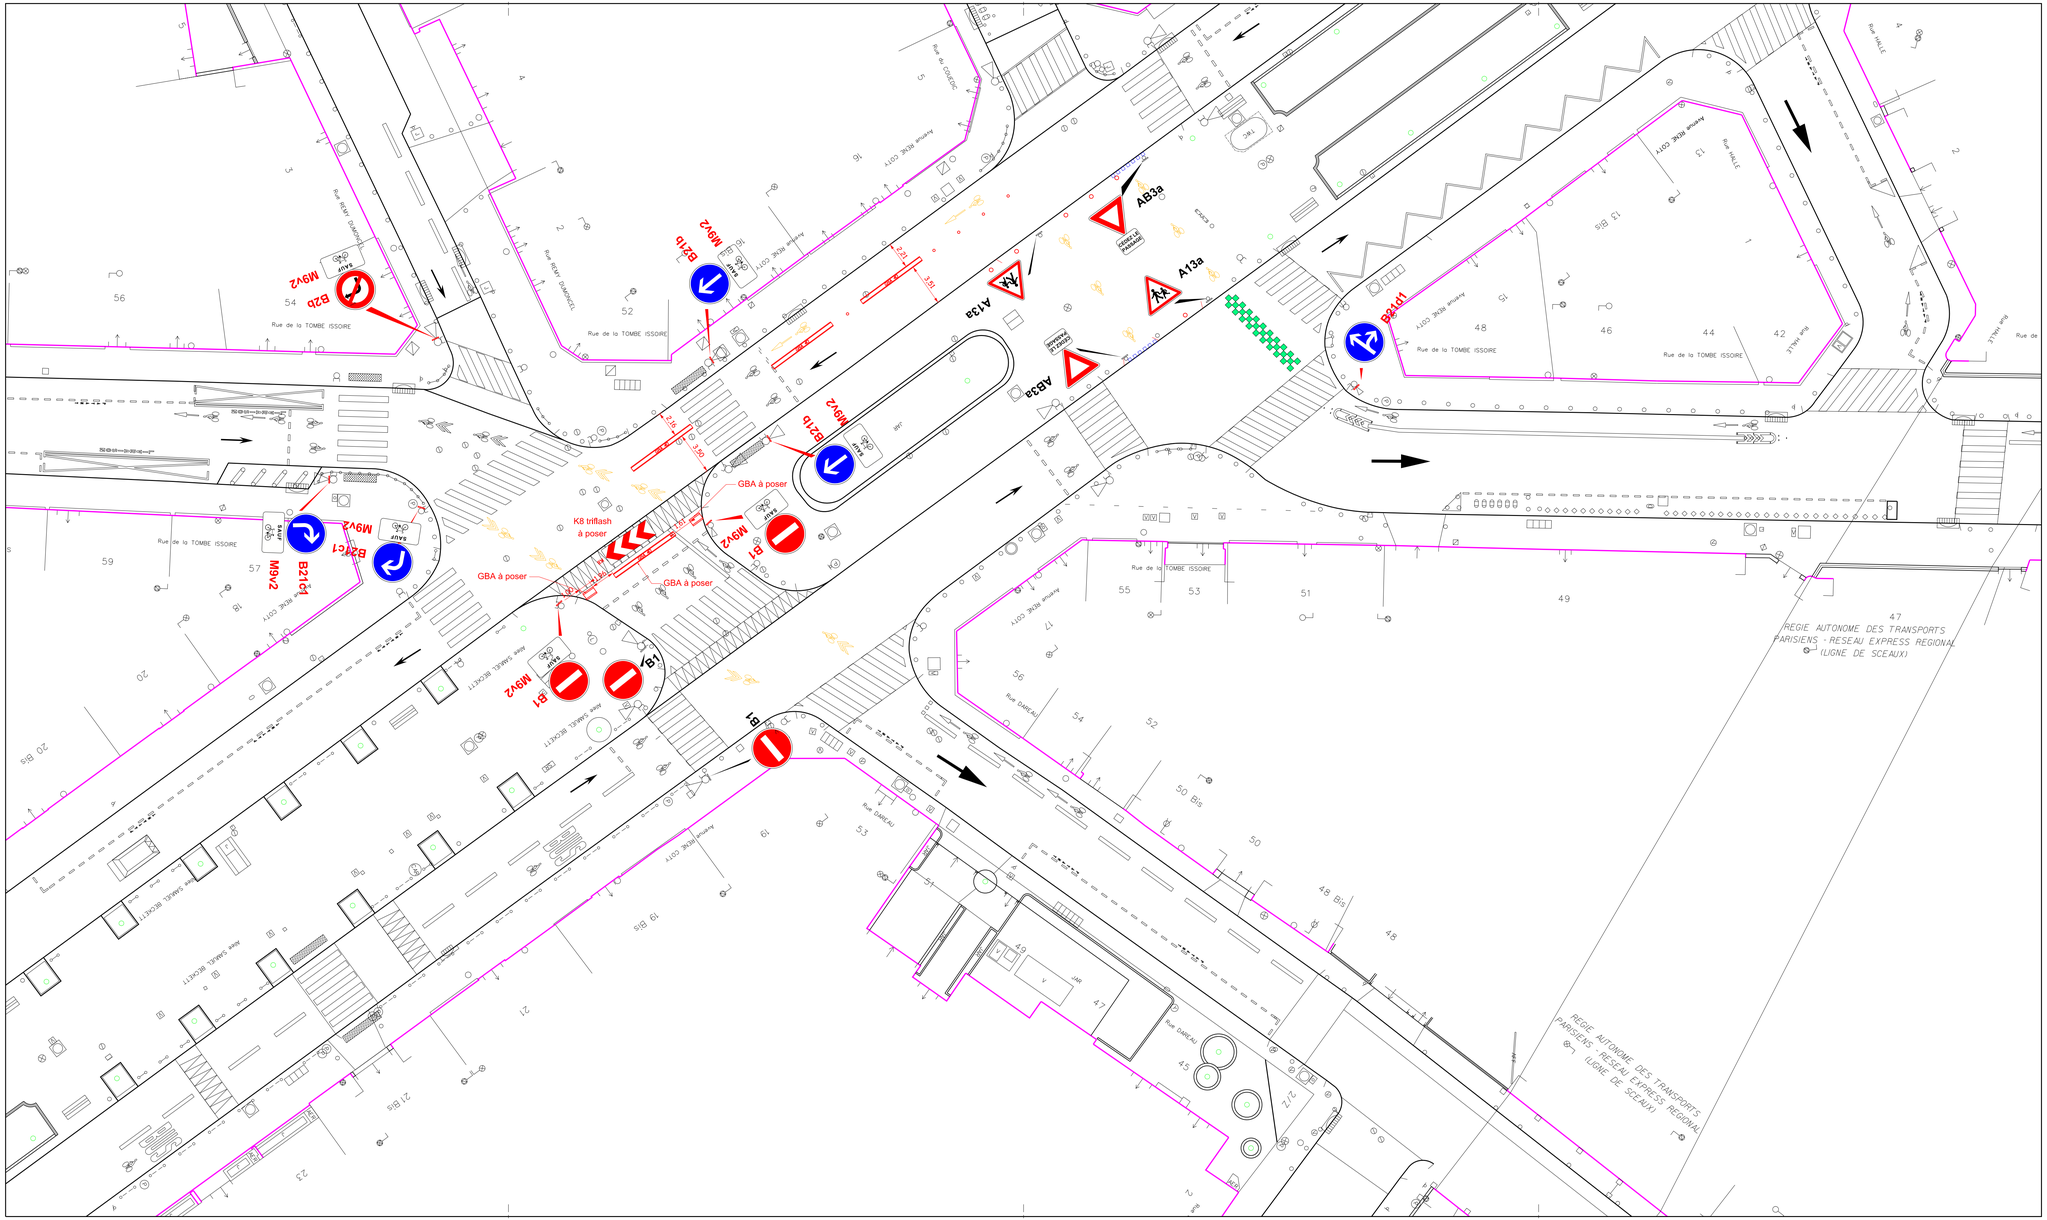


LEGENDE
PROJET/EXISTANT/NIVELLEMENT

ACTUEL — PROJET — SUPRIME

Bordure
Bordure divers
Signalisation Horizontale
Bati
Nivellement
Nivellement Complementaire
Nivellement Cadastre
Poteau boule blanche
boule blanche secable
Ponpoirs classique
Barriere
Candelabre
Arbre
LIMITE D'OPERATION

LEGENDE
PROTECTIONS PROVISOIRES

GBA de 6m de long et 40 cm de large espacée de 3m avec balises intercalées

Balises K5D

GBA de 6m de long et 40 cm de large sur 15 m avec zone sanctuarisée avec balises sur 10 m ( accessibilité BSPP)

GBA de 1 m de long et 0.60 m de large

Quai bus provisoire avec conservation du fil d'eau

SLT provisoire sur socle béton de 1x1m

Signalisation horizontale provisoire