VILLE DE PARIS

Direction de la voirie et des déplacements
Section Territoriale de Voirie Sud

5ème, 6ème, 7ème, 14ème arrondissements
12 rue Cabanis 75014 PARIS
Tél. 01.53.80.84.00

Alésia-Porte d'Orléans

PARIS XIVème

Création de pistes cyclables provisoires post confinement

Folio2

AVANT-PROJET

AVP_Amenagement_500C_Coroniaples_Entrant_Alésia-Porte-Orléans_Folio2_500eme
Z:\DTV\Groupe\Projets\Projet01\V2\DAO+AVP\2020\Coroniaples\LEONE 4\Entrant_Alésia-Porte-Orléans_LR\2020.05.15_Coroniaples_Entrant_Alésia-Porte-Orléans.dgn

Nature du plan :	AMENAGEMENT
N° 2020.14.230	
Créé le : 29/04/2020	Dessiné par : J. RENAULT — Echelle : 1/500

Ind.	DATE	NATURE DES MODIFICATIONS	Auteur	Approb
A	05/05/2020	Prise en compte remarques Macy	J. R	
B	18/05/2020	Prise en compte demande MA14 pour la contre allée /ajout Légion étrangère	J. R	
		Ajout des panneaux de pistes cyclables	J. R	

Imprimé le : 20/05/2020

Cheffe de la Section Territoriale de Voirie	Cheffe de la Subdivision du 14ème	Cheffe de la Subdivision Projets
G. NIVEZ	S. JOUBERT	H. GOLDBERG

LEGENDE PROJET/EXISTANT

ACTUEL — PROJET — SUPPRIME

- Bordure
- Voirie divers
- Signalisation Horizontale
- Bac
- Potelets
- boule blanche
- boule blanche sectable
- Pompiers
- classique
- Barrière
- Candélabre
- Arbre
- LIMITE D'OPERATION

LEGENDE PROTECTIONS PROVISOIRES

GBA de 6m de long et 40 cm de large espacée de 3m avec ballons intercalaires

Ballons K5D

GBA de 6m de long et 40 cm de large sur 13 m avec zone sanctuarisée avec ballons sur 10 m (accessibilité BSPP)

GBA de 1 m de long et 0.60 m de large

Quai bus provisoire avec conservation du fil d'eau

SLT provisoire sur socle béton de 1x1m

Signalisation horizontale provisoire

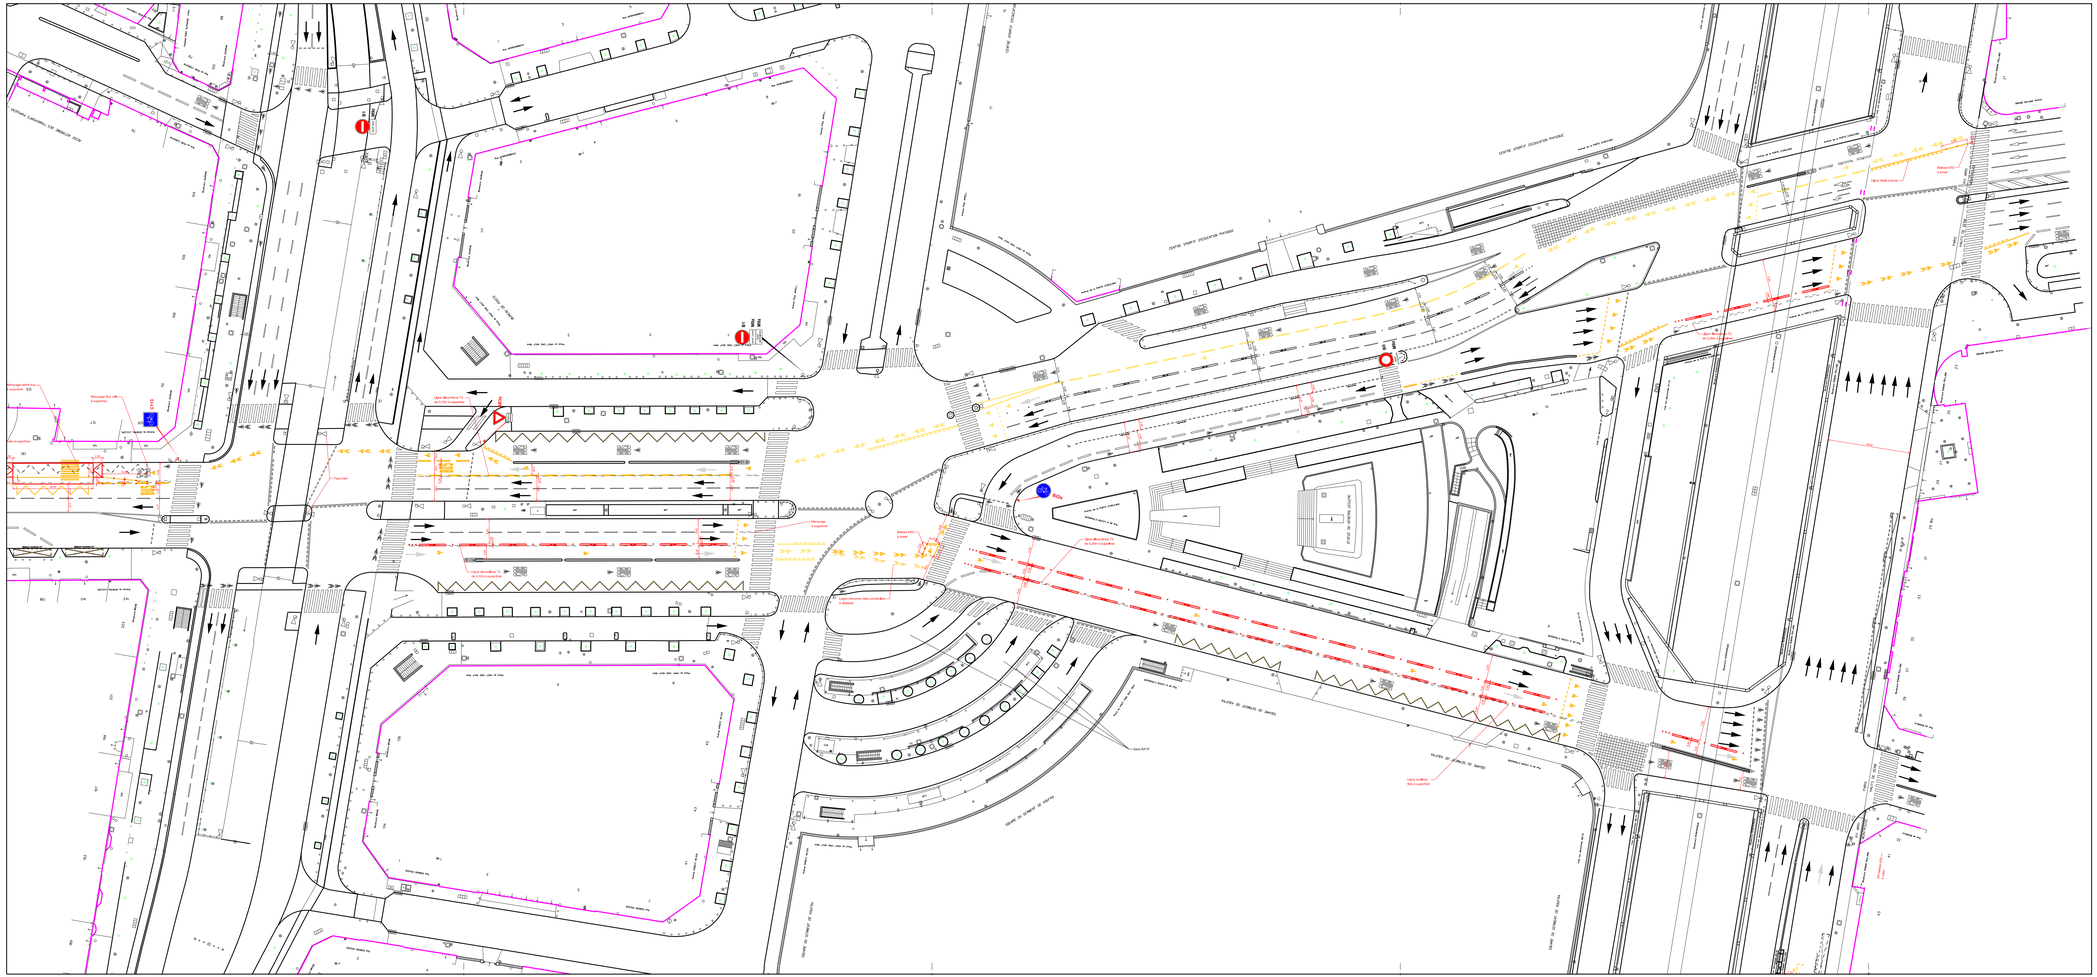
AVENUE GENERAL LEC BERNARD DUFLA
AVENUE DE LA PORTE D'ORLEANS
AVENUE DE LA PORTE D'ORLEANS
CENTRE SPORTIF DESCARTES PARISIEN
CENTRE SPORTIF DESCARTES PARISIEN
ETOILE DE DENFERT
ETOILE DE DENFERT
ETOILE DU CENTRE COMMERCIAL
ETOILE DU CENTRE COMMERCIAL
ETOILE DU CENTRE COMMERCIAL