VILLE DE PARIS

Direction de la voirie et des déplacements
Service des Aménagements et des Grands Projets
Agence des Etudes Architecturales et Techniques
121 avenue de France 75013 PARIS
Tél. 01.40.28.75.58

CoronAlésia

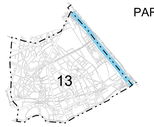

PARIS XIIIème

rue Alphonse Bertillon / rue des Suisses

Planche 1/5

PHASE ESQUISSE

ESQ_PreAmenagement_500C_CoronAlesia_Planche_1
C:\Dessier_Dessin\Es_Coron\CoronAlesia_Bus\2-ESQ\CoronAlesia_Bus\2-ESQ_VIM.dgn

Nature du plan :	PRESENTATION DE L'AMENAGEMENT		
N°	Approbation ACO :	Le :	
Créé le : 19/06/2020	Dessiné par : M. MERLINI	Echelle : 1/500	
A	19/06/2020	Modification SH axiale en 5u discontinue	M. M

Ind.	DATE	NATURE DES MODIFICATIONS	Auteur	Approb

Imprimé le : 24/06/2020

Agence Conduite d'Opérations	
Chef de la Division 1	Cheffe Projet
S. COLIN-CANIVEZ	K. BONNEFOY

Agence des Etudes Architecturales et Techniques	
Architecte Voyer	Ingénieur Travaux
J. FLOC'H	O. BARRIERE

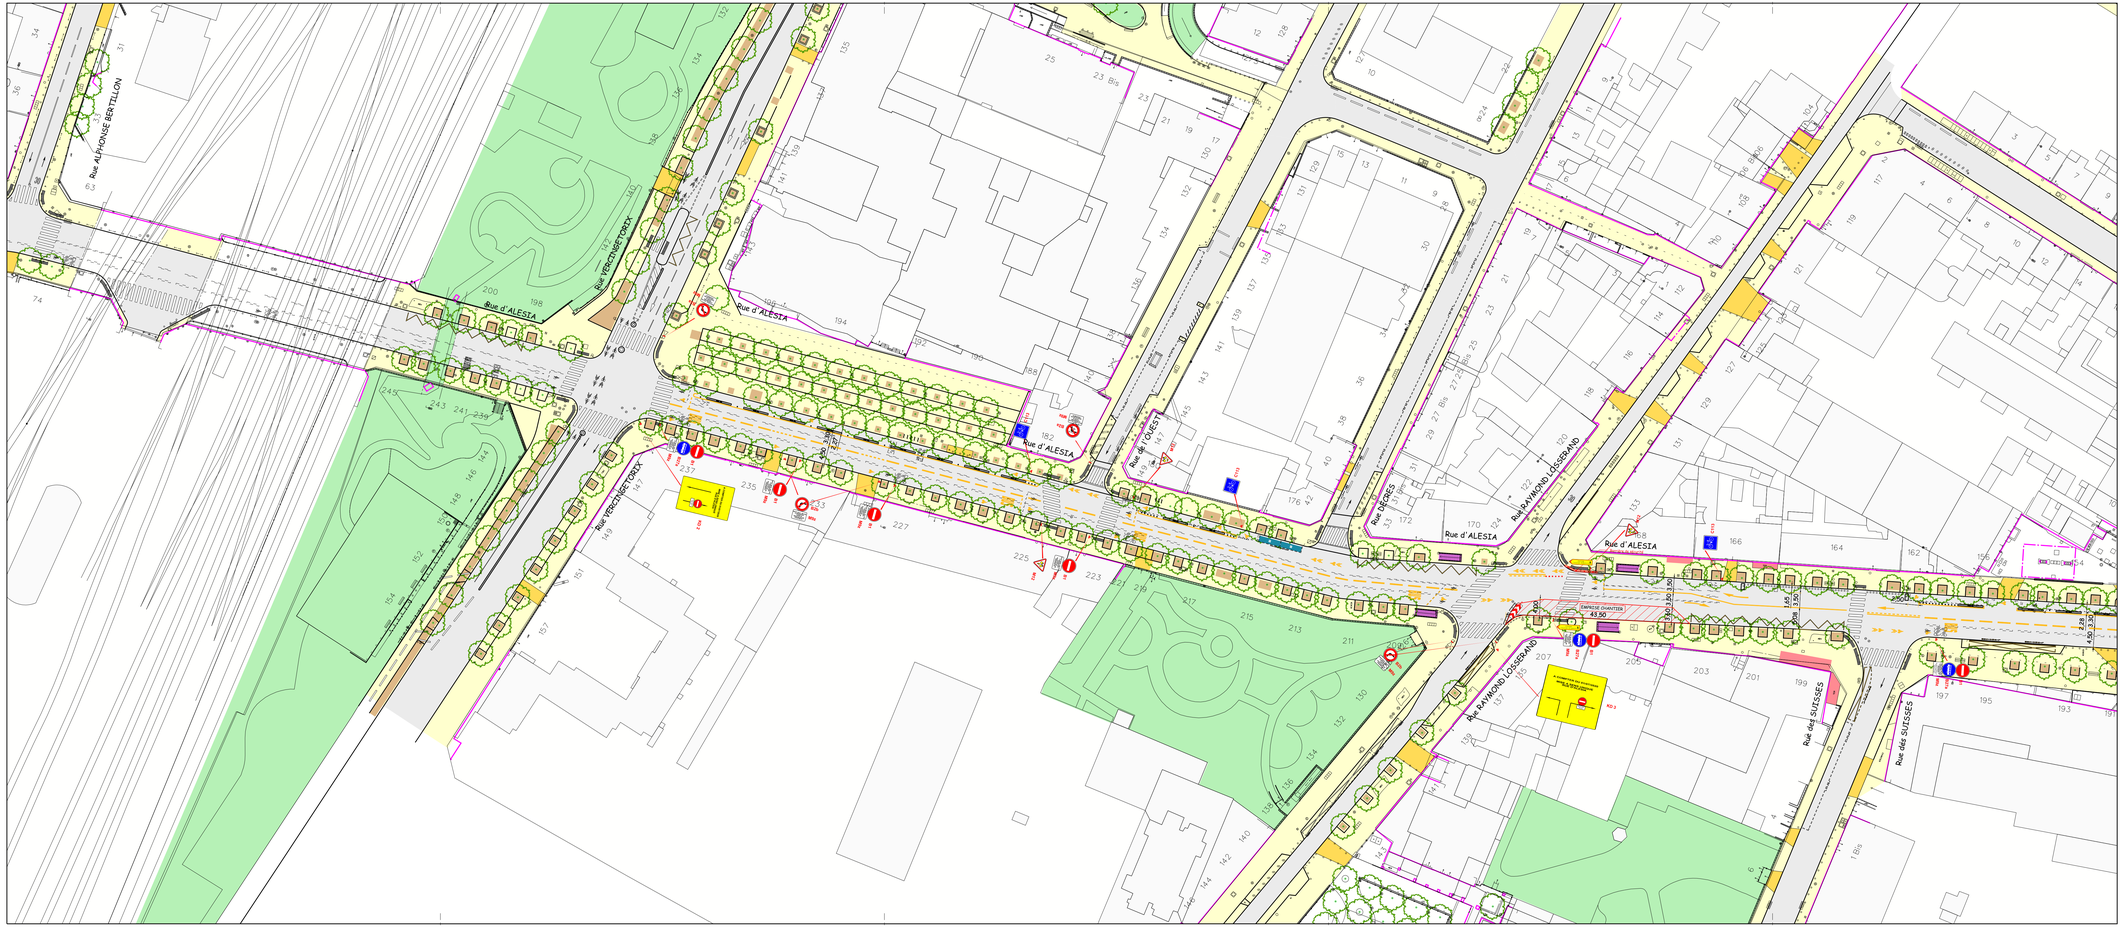

N