



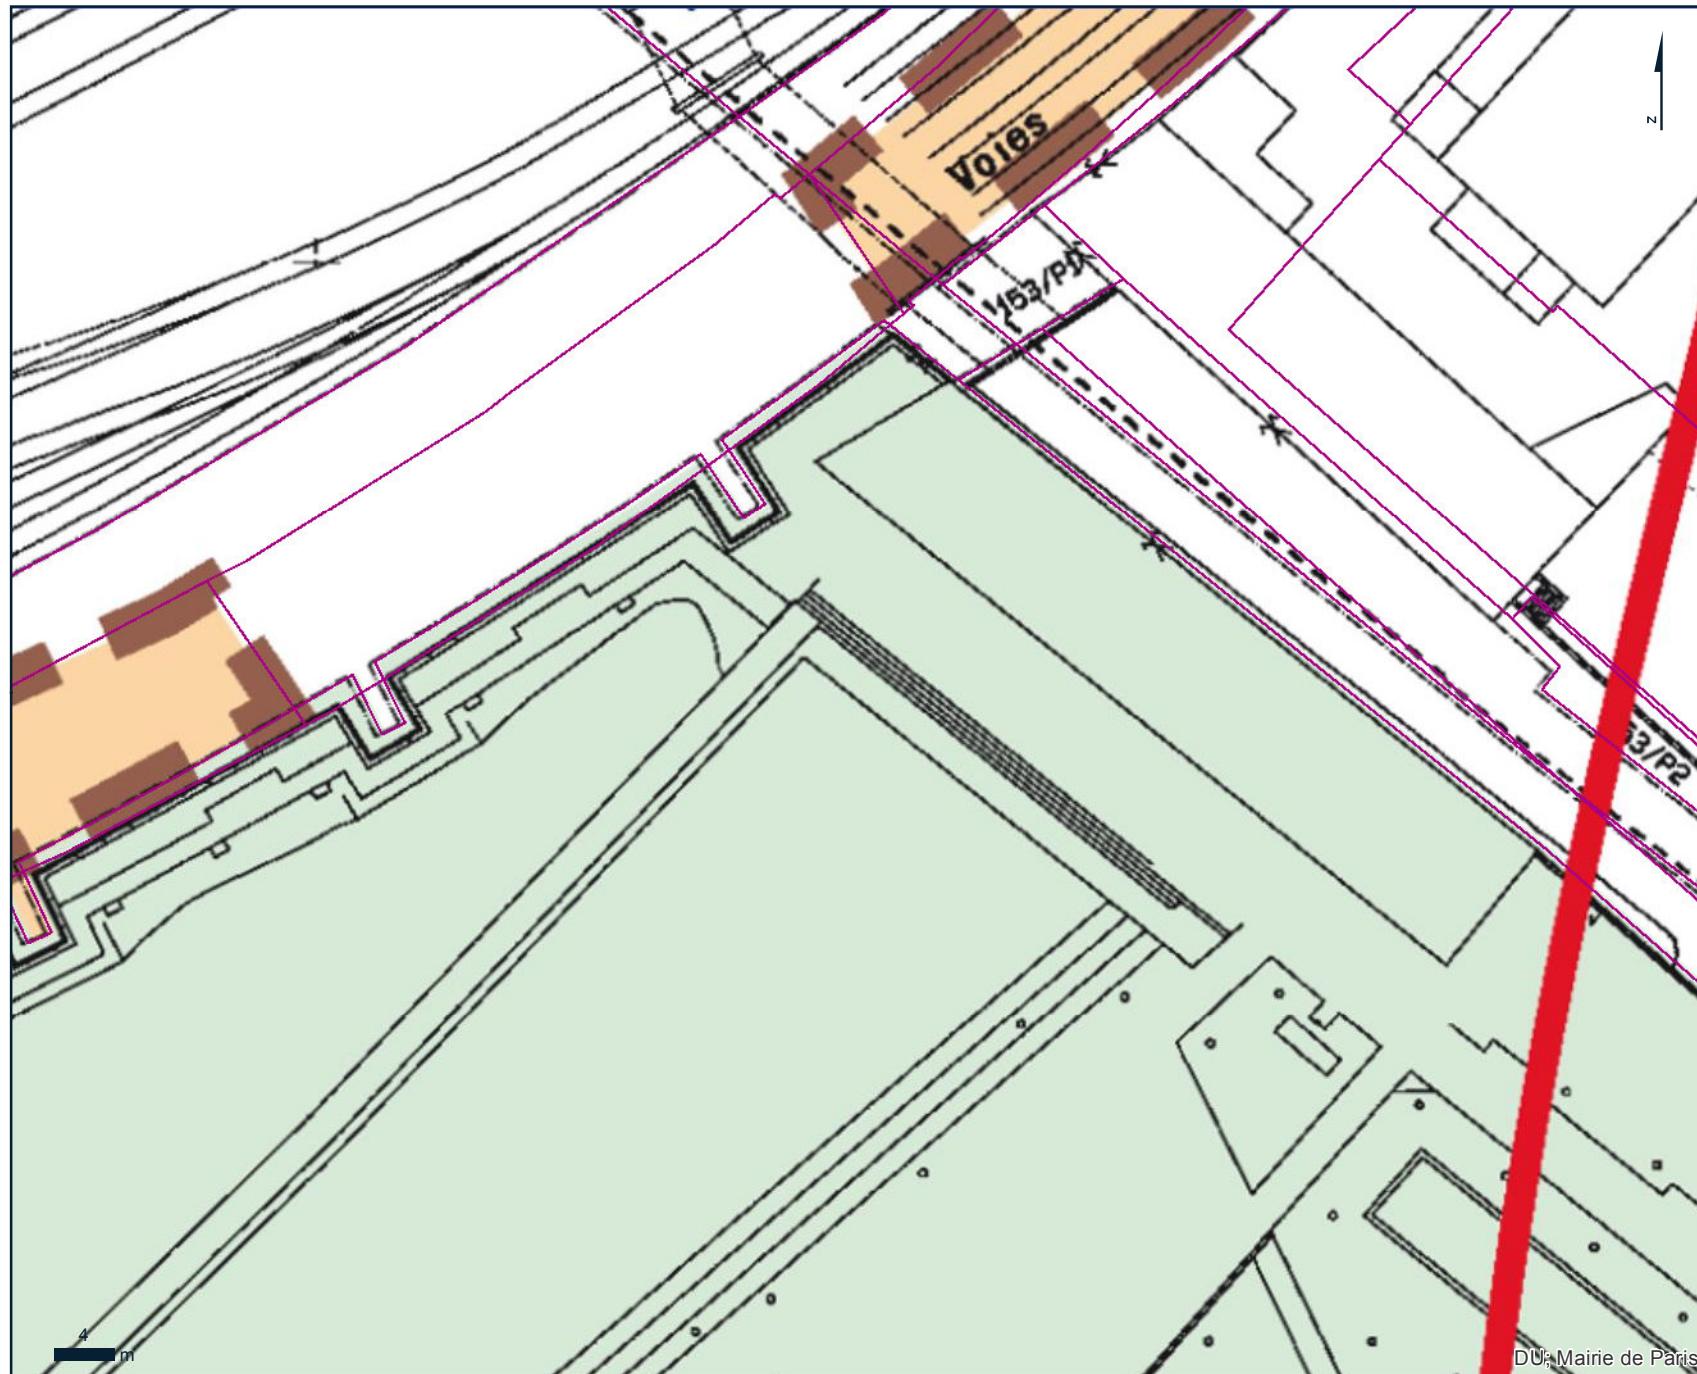

# Paris PLU

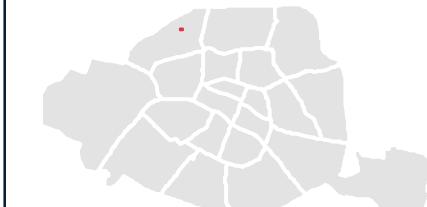

Parcelles cadastrales



Extrait du Plan Local d'Urbanisme et  
du plan parcellaire de Paris

25/02/2019

Auteur : Ville de Paris

Échelle : 1/500

Projection : RGF 1993 Lambert 93

Document présenté pour information,  
sans valeur réglementaire