Mairie du
NEUF
PARIS

Direction de la voirie et des déplacements
Section Territoriale de Voirie Centre

1, 2, 3, 4, 9, 10ème arrondissements
31 rue Mauconseil 75001 PARIS
Tél. 01.44.76.65.00

Rue des MARTYRS

Phase 1

PARIS IXème

Création d'une Zone de Rencontre
et végétalisation de la rue

AVANT-PROJET

AVP_AmNNve_200C_Martyrs-ZoneDeRencontre-Lorette-Conricourt-Phase1_10-10-2017
I:\Groupe\Projet\deMarne Arrondissement\Martyrs (rue des)\Projet ZR de NO Lorette à Navarin\Martyrs-ZoneDeRencontre-Lorette-Navarin-05-10-2017.dgn

Nature du plan	AMENAGEMENT AVEC NIVELLEMENT
N° SC-9/2017/060	
Créé le : 10/10/2017	Dessiné par : D. MODOLO — Echelle : 1/200

Ind.	DATE	NATURE DES MODIFICATIONS	Auteur	Approb

Imprimé le : 18/10/2017
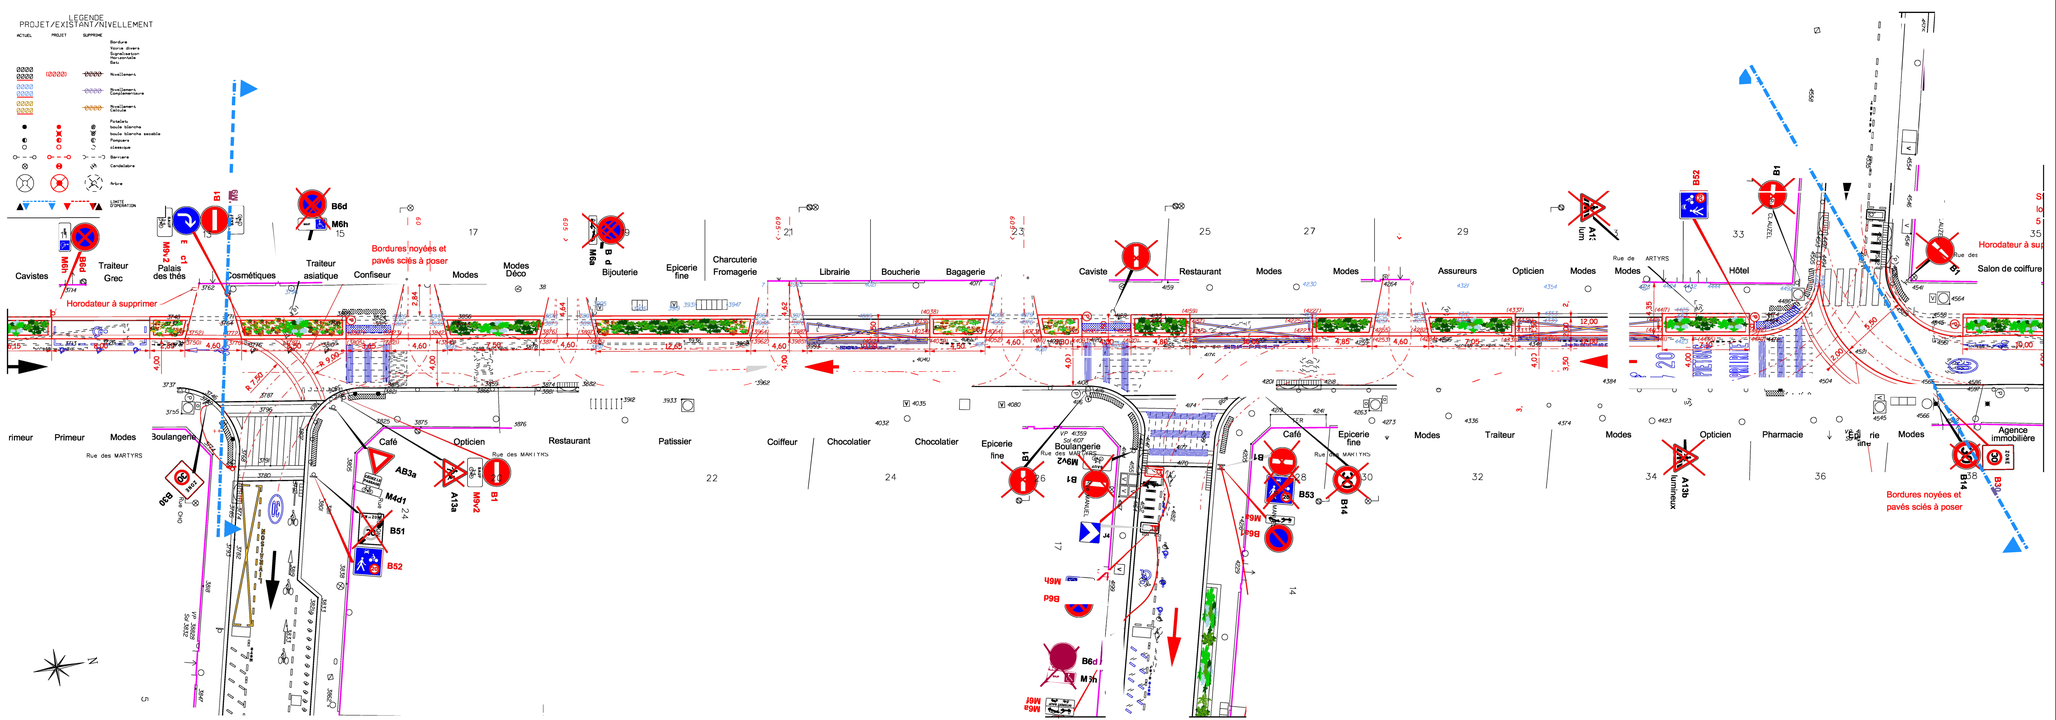
Chef de la Section Territoriale de Voirie	Chef de la Subdivision du 9ème	Chef de la Subdivision Projets
L. DECHANDON	T. ADAM	B. TELLA