


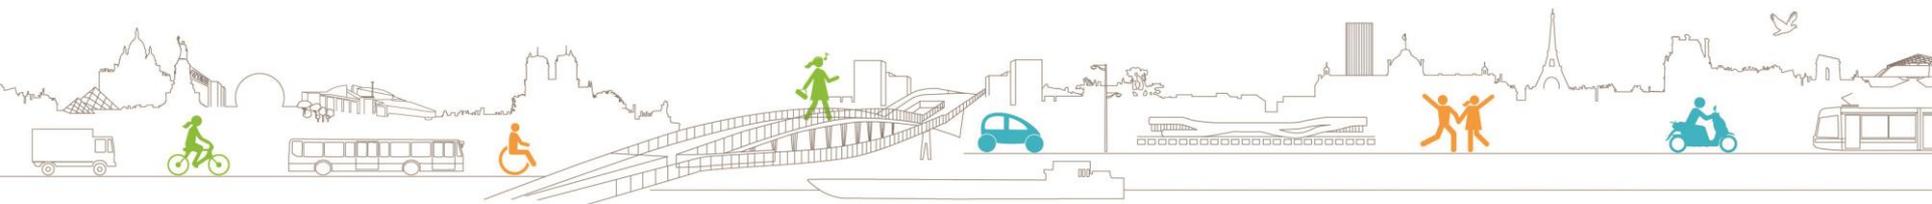

# Réunion publique

## « Réaménagement de la rue du Général Renault » »

| STV NE | 05/06/2018




# Sommaire

## ■ PARTIE 1

Rappel du contexte

## ■ PARTIE 2

Présentation du projet

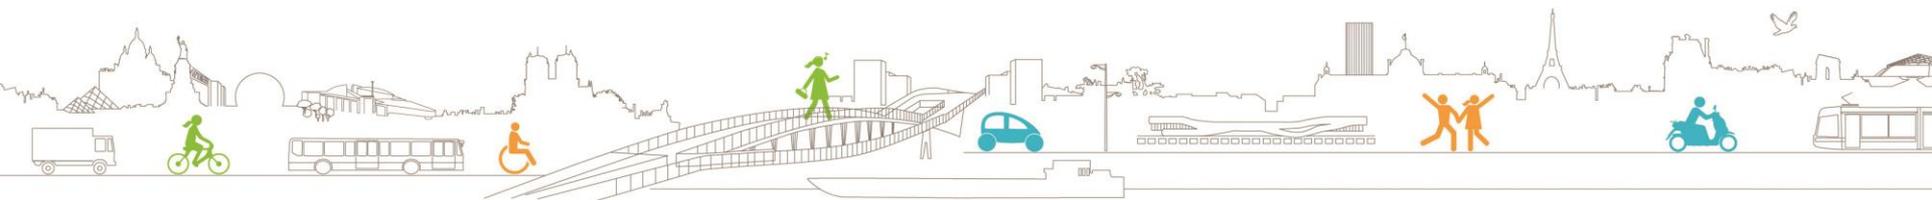

## Rappel du contexte

- Projet qui s'inscrit dans le cadre du Budget Participatif 2015 Tout Paris (5764 voix) qui prévoit la fermeture d'une vingtaine de rues dans tout Paris pour permettre aux enfants de s'approprier l'espace public.


En plus du projet « rue aux enfants », la mairie du 11<sup>ème</sup> propose de végétaliser la rue.

- Première étape du projet voté au Budget Participatif 2017 « Créer un quartier piéton autour du square Maurice Gardette » ( 1546 voix)


# Présentation du projet



# Présentation du projet

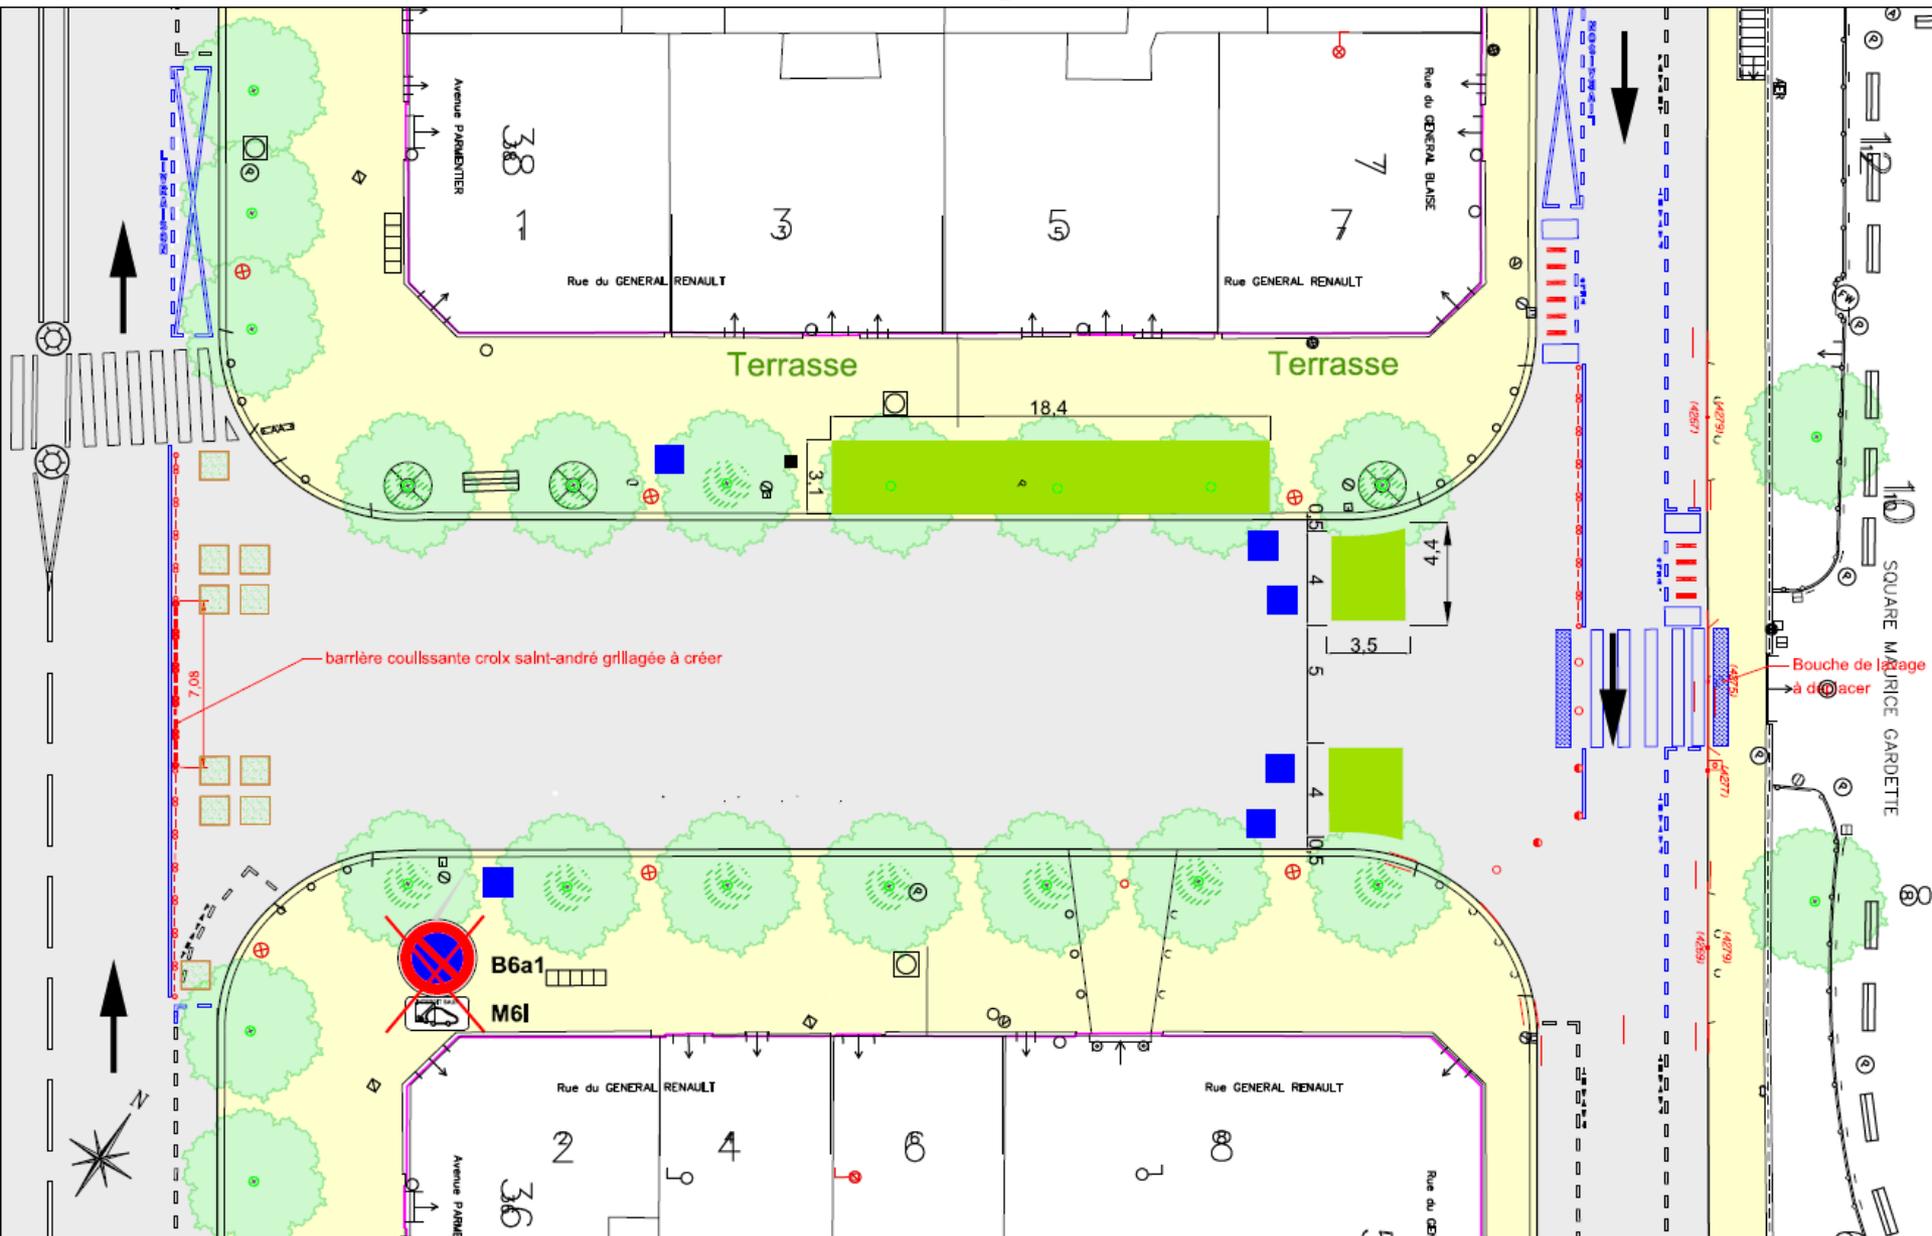

# Présentation du projet

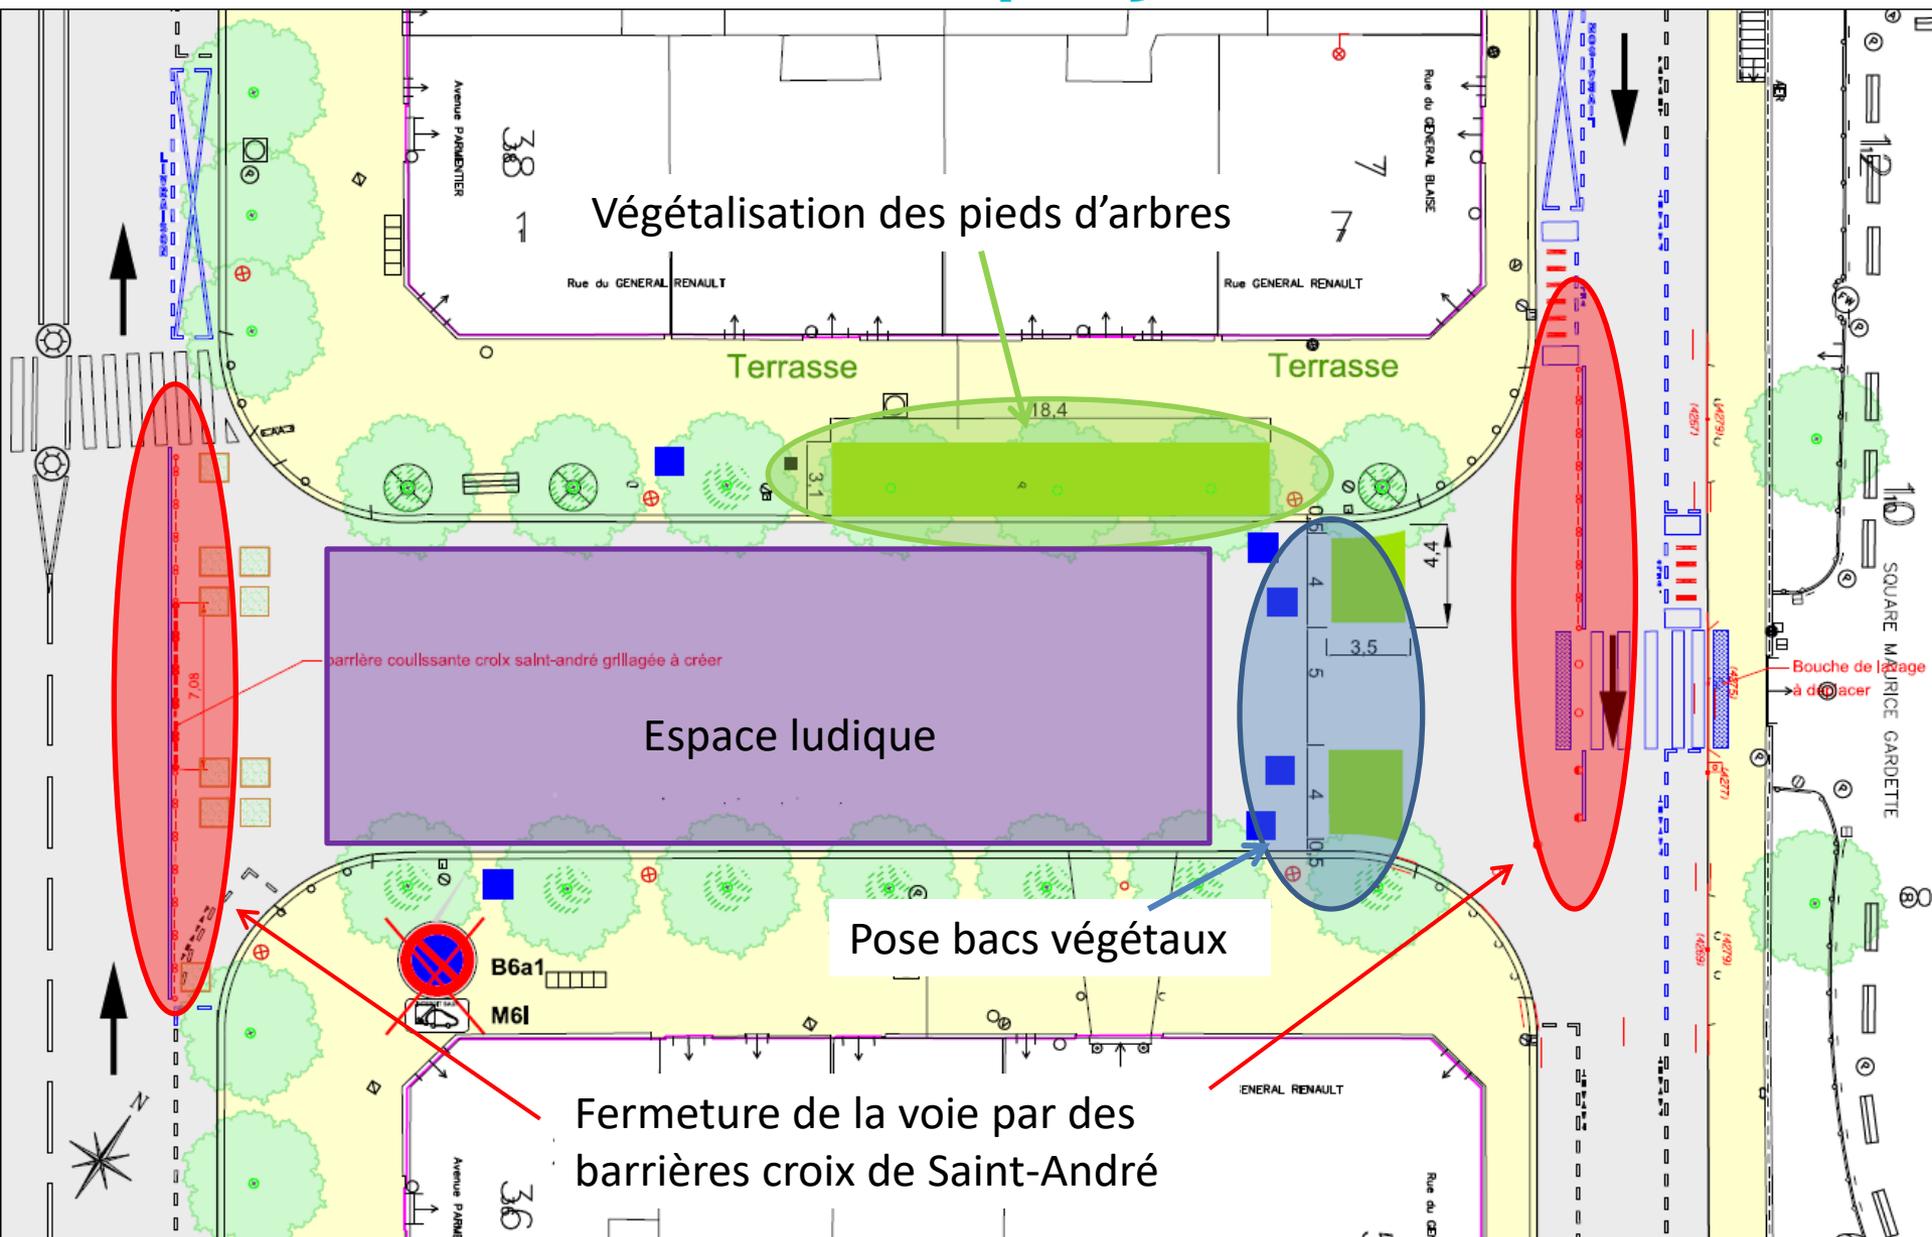

# Présentation du projet

Exemples de marquages ludiques




Rue aux Enfants (Bignon 12<sup>ème</sup>)





Place Martin Nadaud (20<sup>ème</sup>)

# Présentation du projet

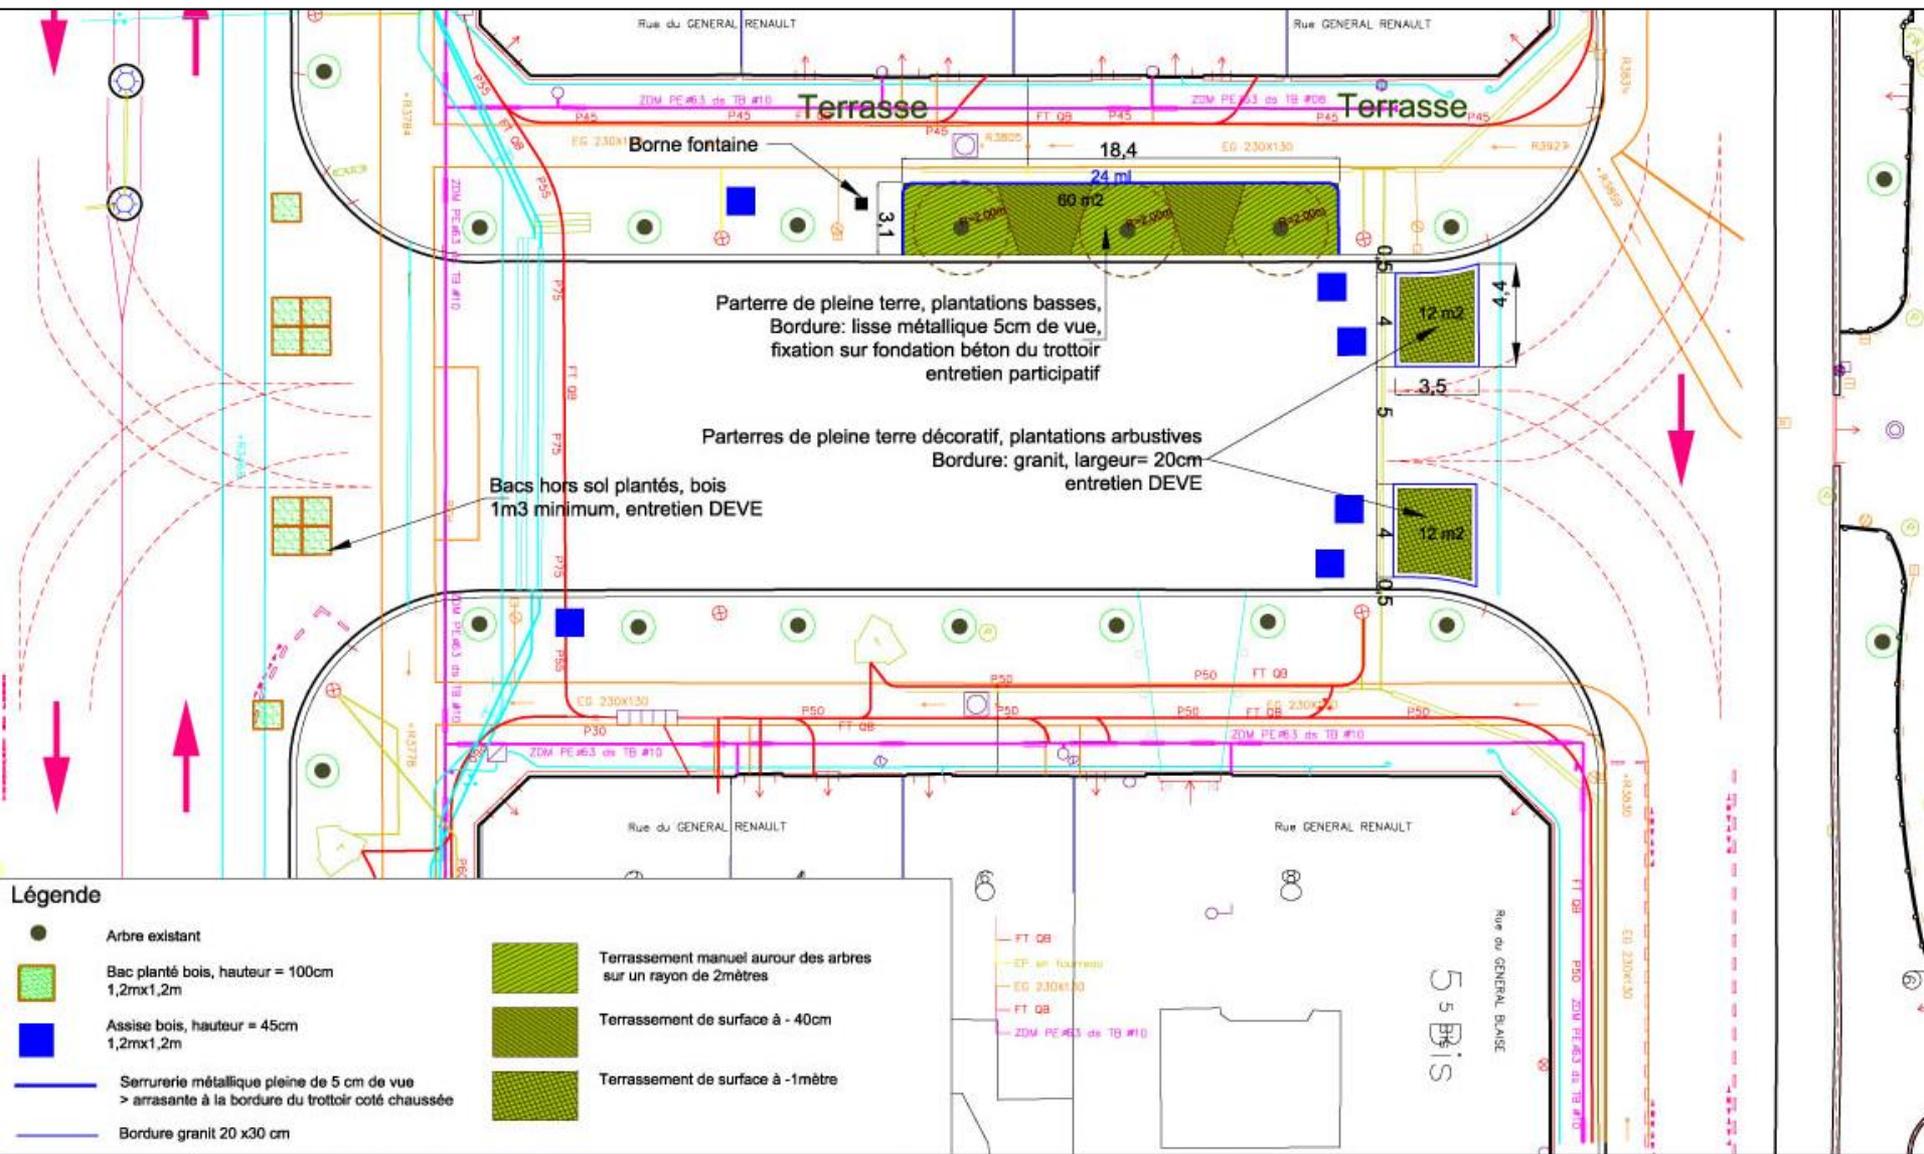

# Présentation du projet

**Bacs végétalisés:**  
forme carrée 120x120cm  
2 hauteurs différentes  
RAL 7016

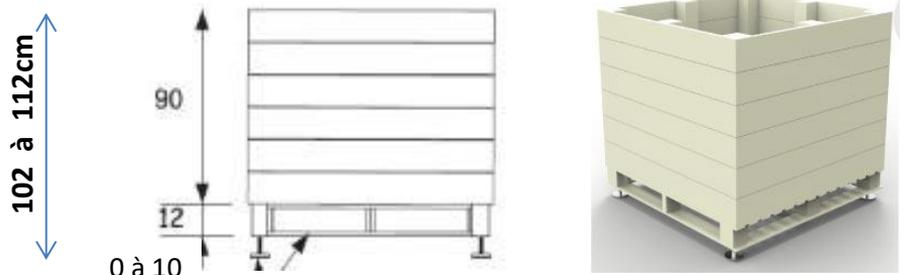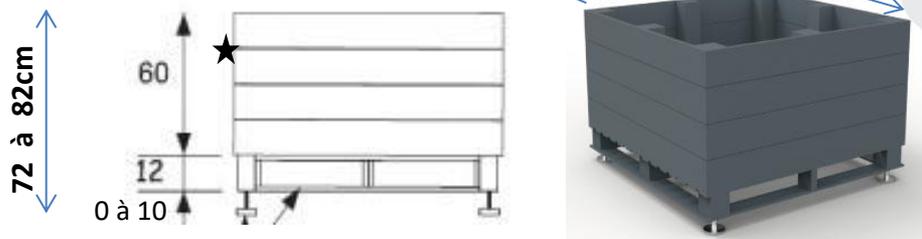

**Bacs pour assise:**  
forme carrée 120x120cm  
largeur= 120cm  
Hauteur= 45cm environ  
Assise: Bois  
Côtés: RAL 7016

RAL 7016  
Gris anthracite



Rue de Cîteaux, 12<sup>ème</sup>, bacs et assises



Rue Léon Séché, 15<sup>ème</sup>, bacs et assises

# Présentation du projet

## PALETTE VEGETALE

### Jardinières côté Rue du général Blaise



Orangé du Mexique



Spirée à feuillage jaune



Spirée



Pittosporum



Clerodendron



Chèvrefeuille arbustif



Cerisier



Lilas afghan



Cornouiller



Osmanthe à feuillage panaché

### Bacs côté avenue Parmentier



Lilas



Céanothe



Plumbago



Chèvrefeuille couvre-sol à feuillage panaché



Anémone




Chèvrefeuille couvre-sol

# Présentation du projet


Une mise en œuvre progressive :

- Mi-juillet : fermeture de la rue du Général Renault
- Été : création des jardinières aux pieds des arbres
- Automne : livraison des bacs
- Automne : réalisation du passage piéton vers le square Maurice Gardette


# Présentation du projet

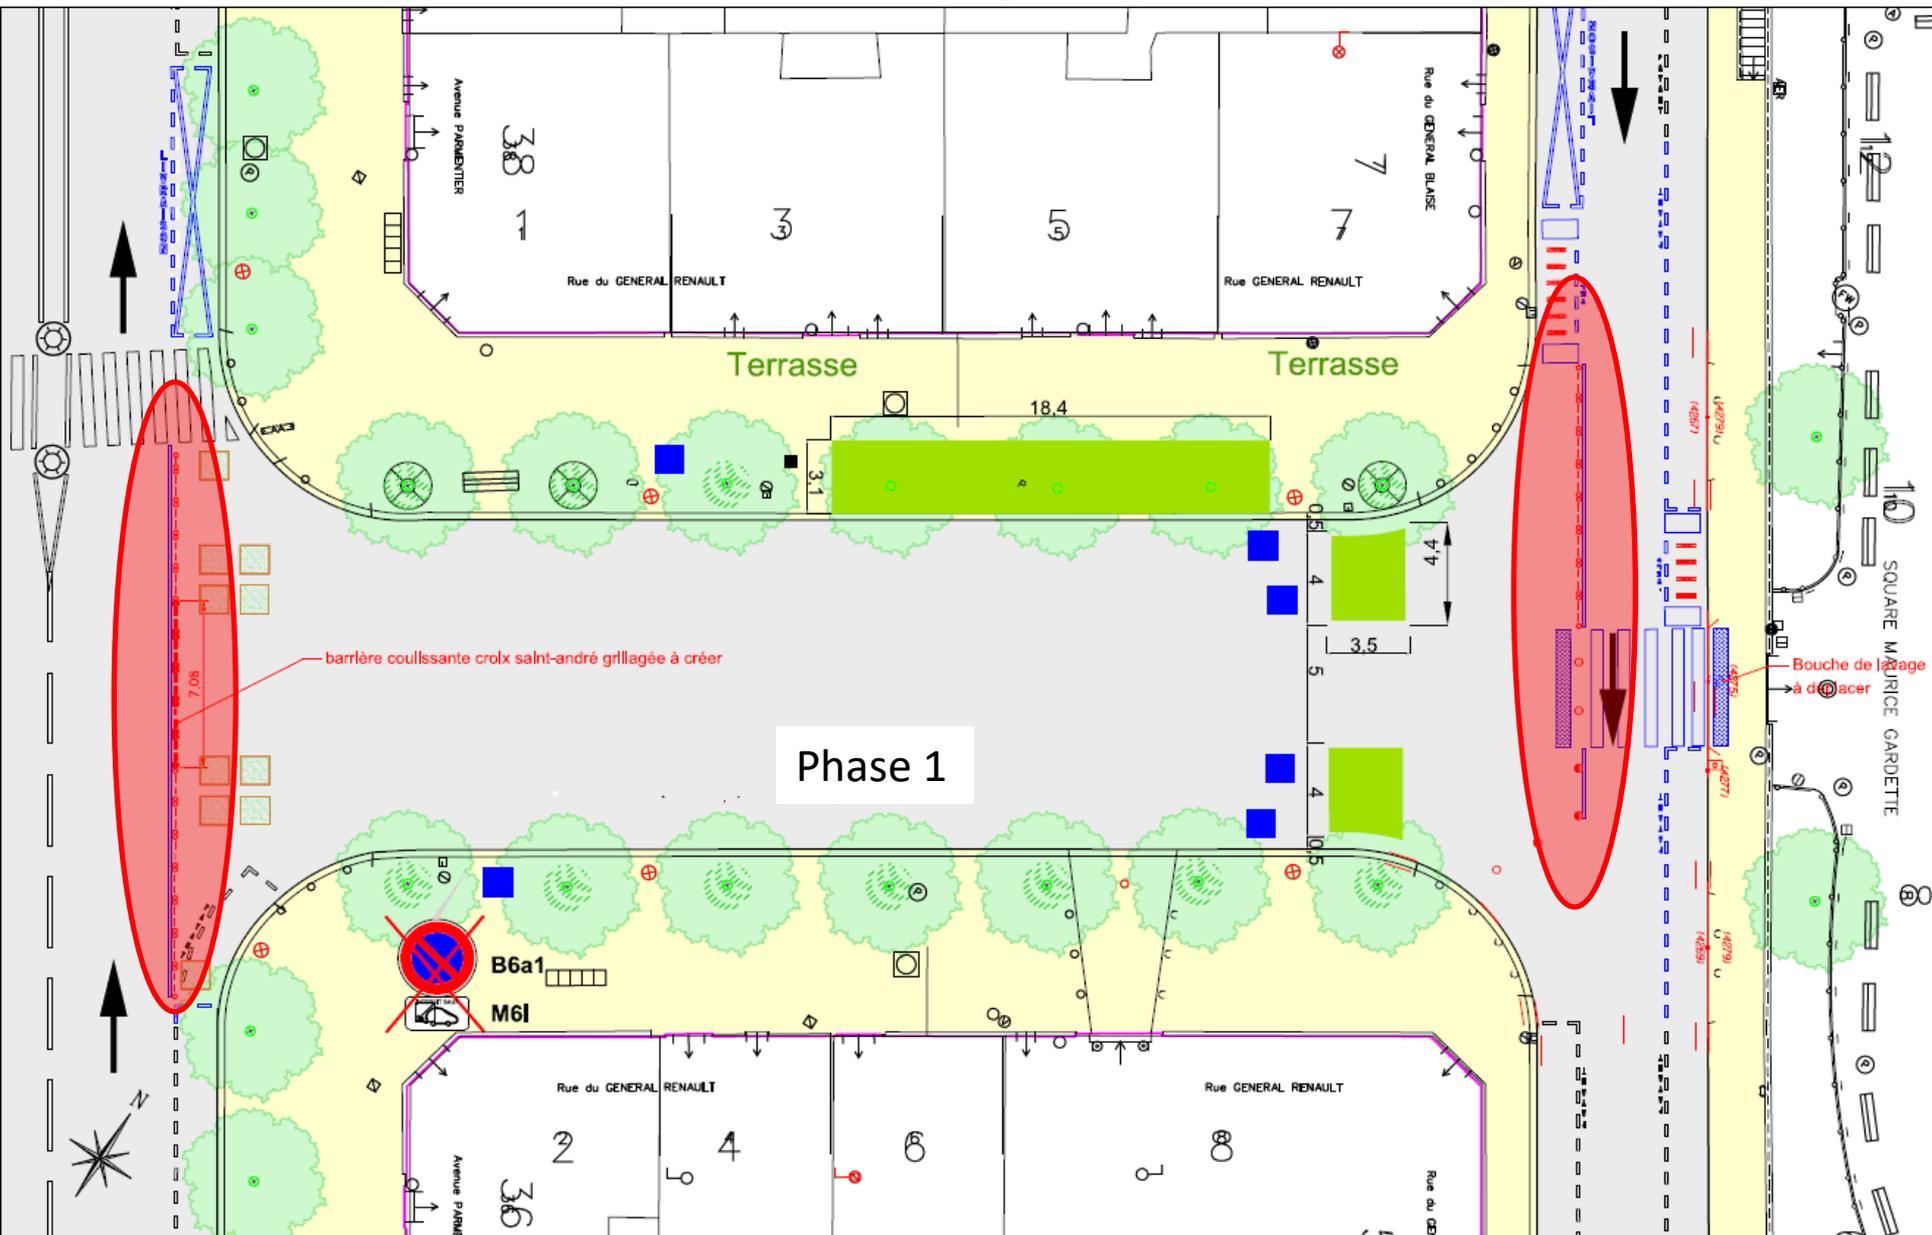


# Présentation du projet

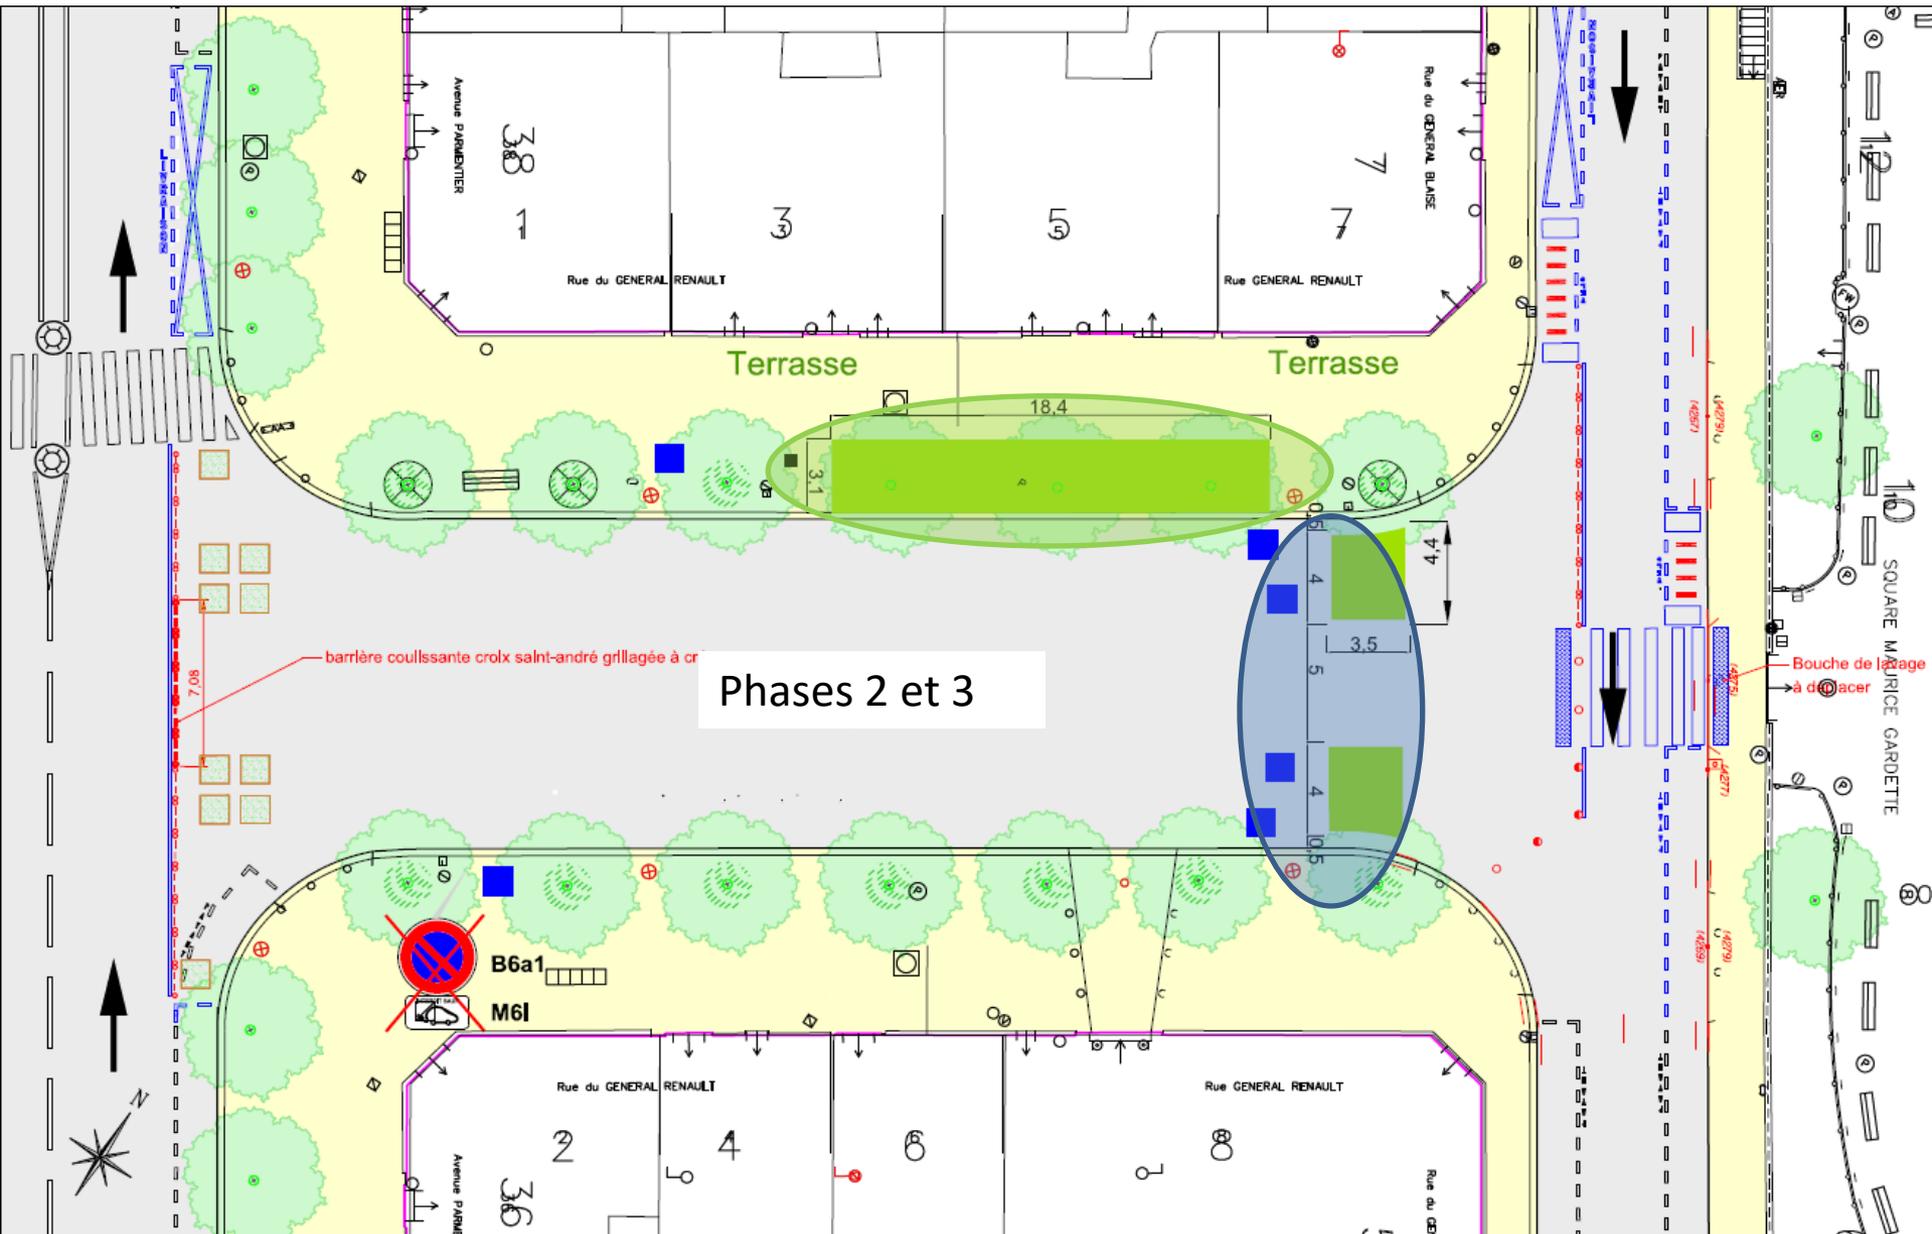

# Présentation du projet

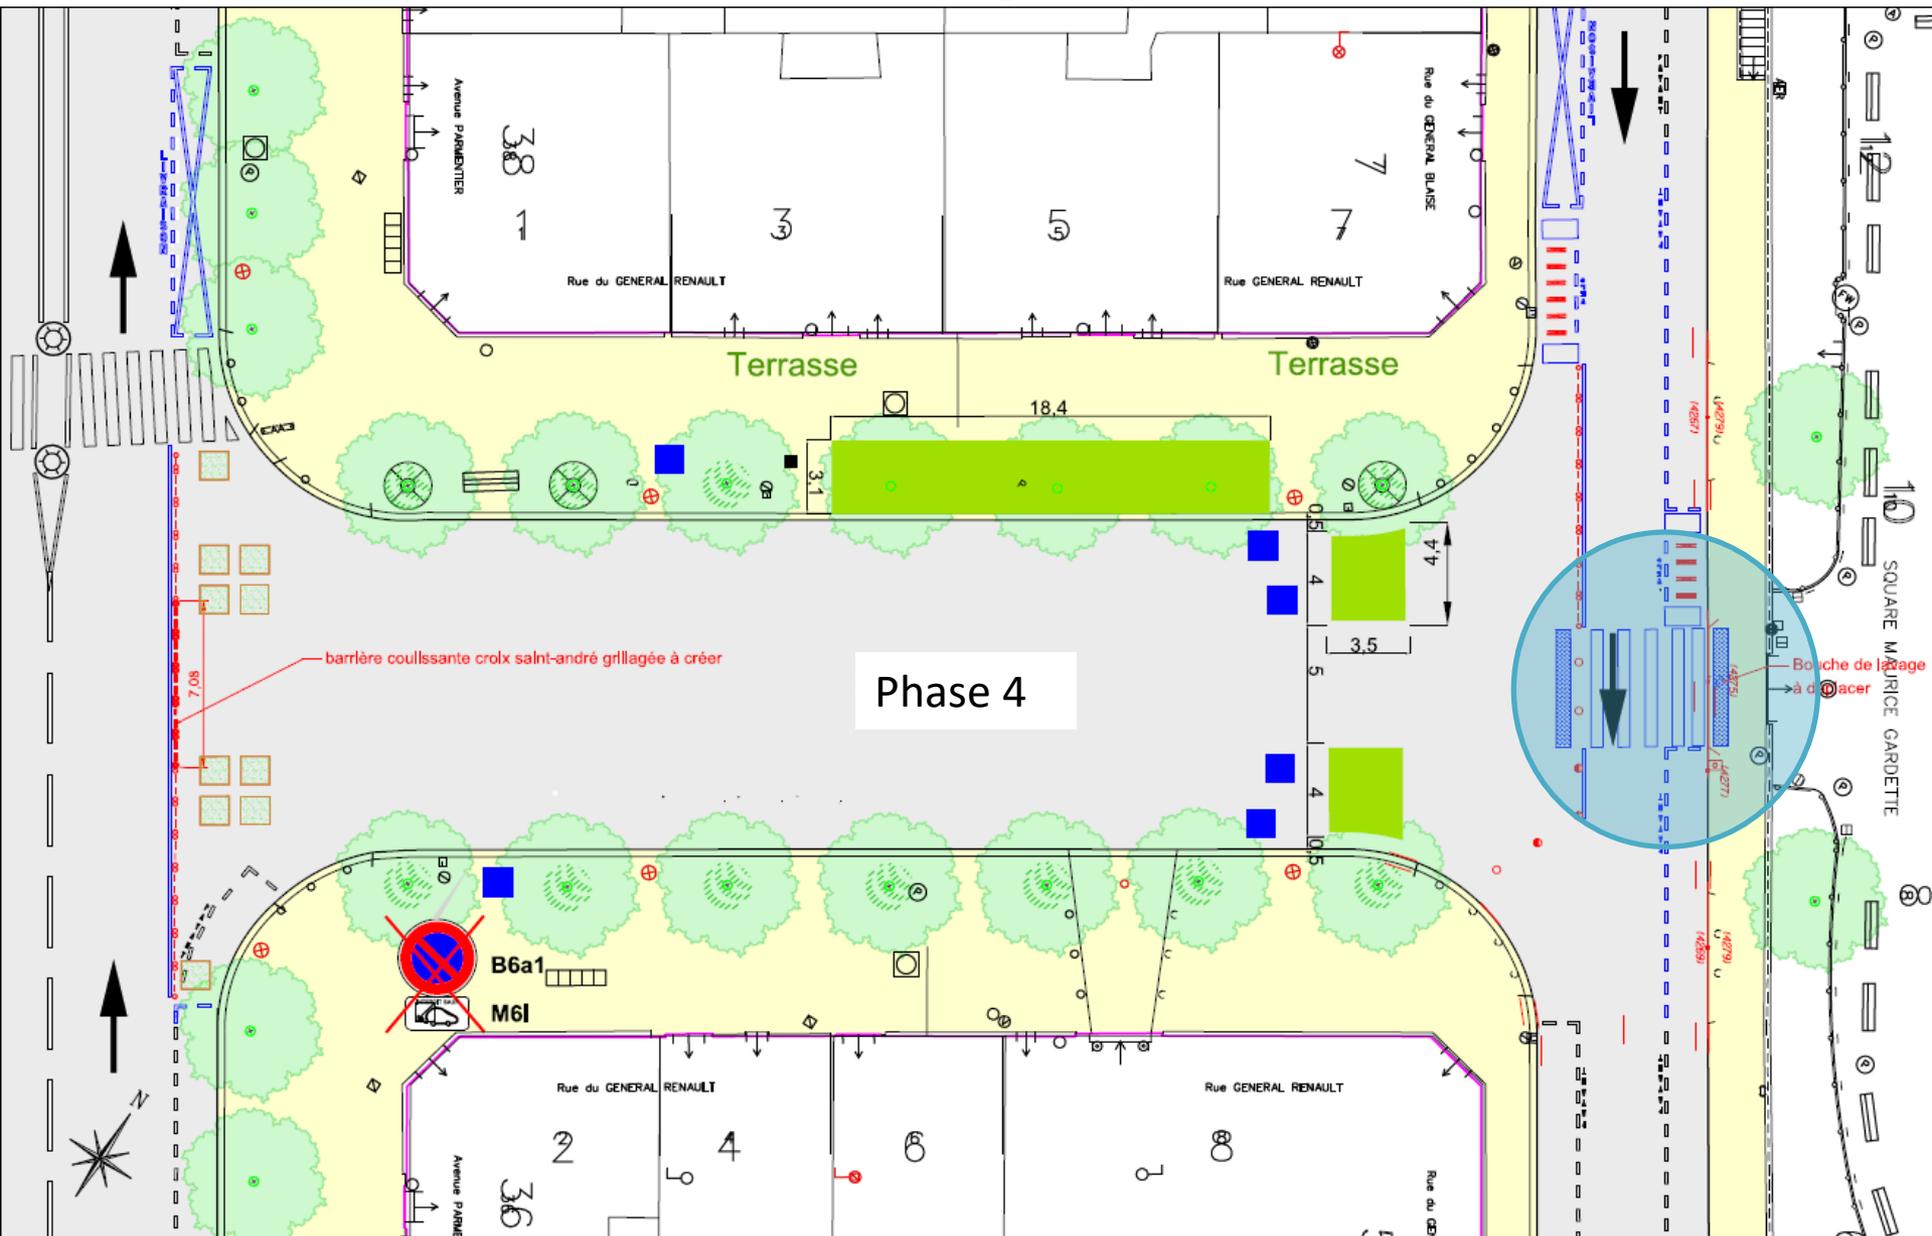

# Mesures d'accompagnements

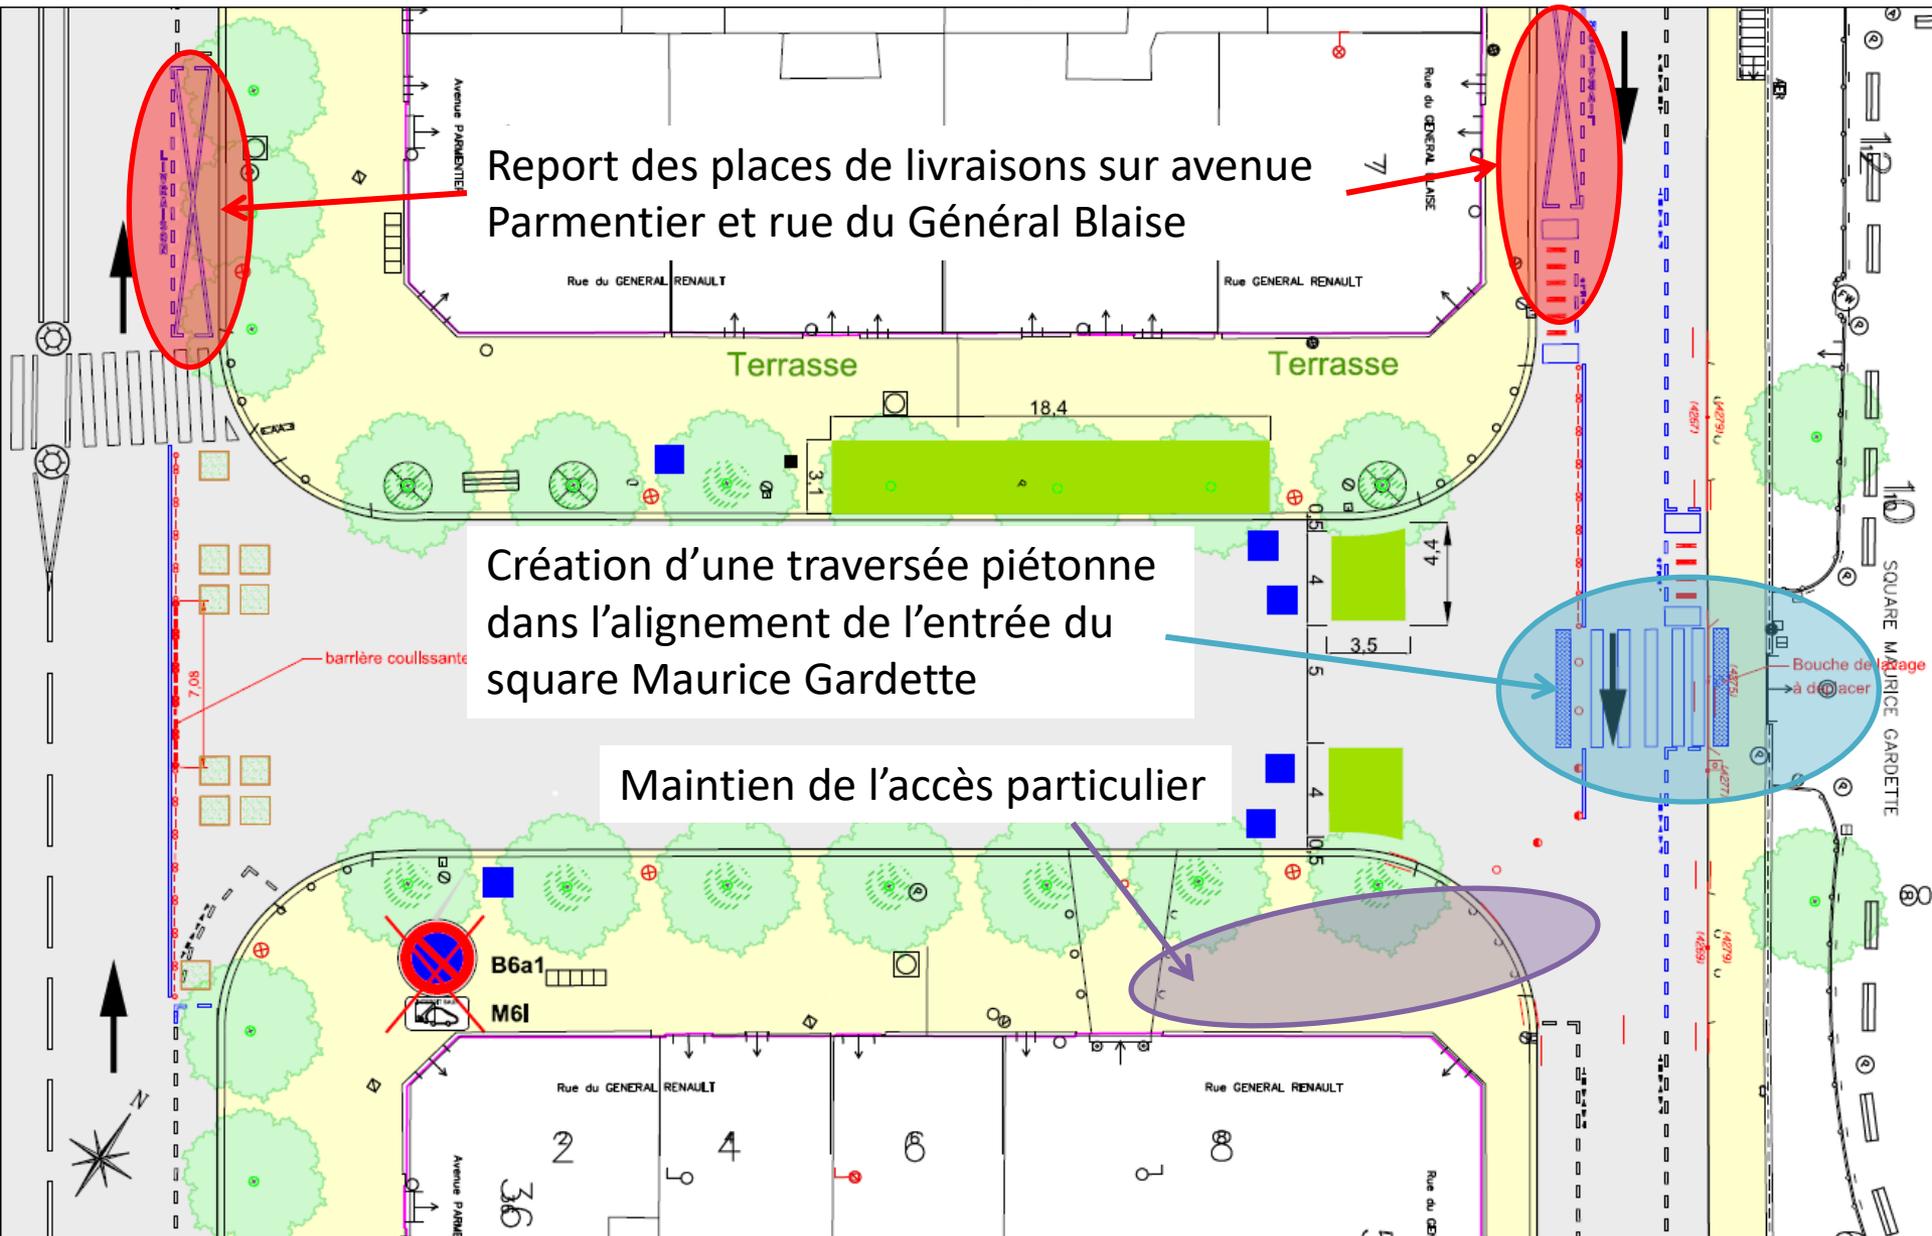

# Merci de votre attention

