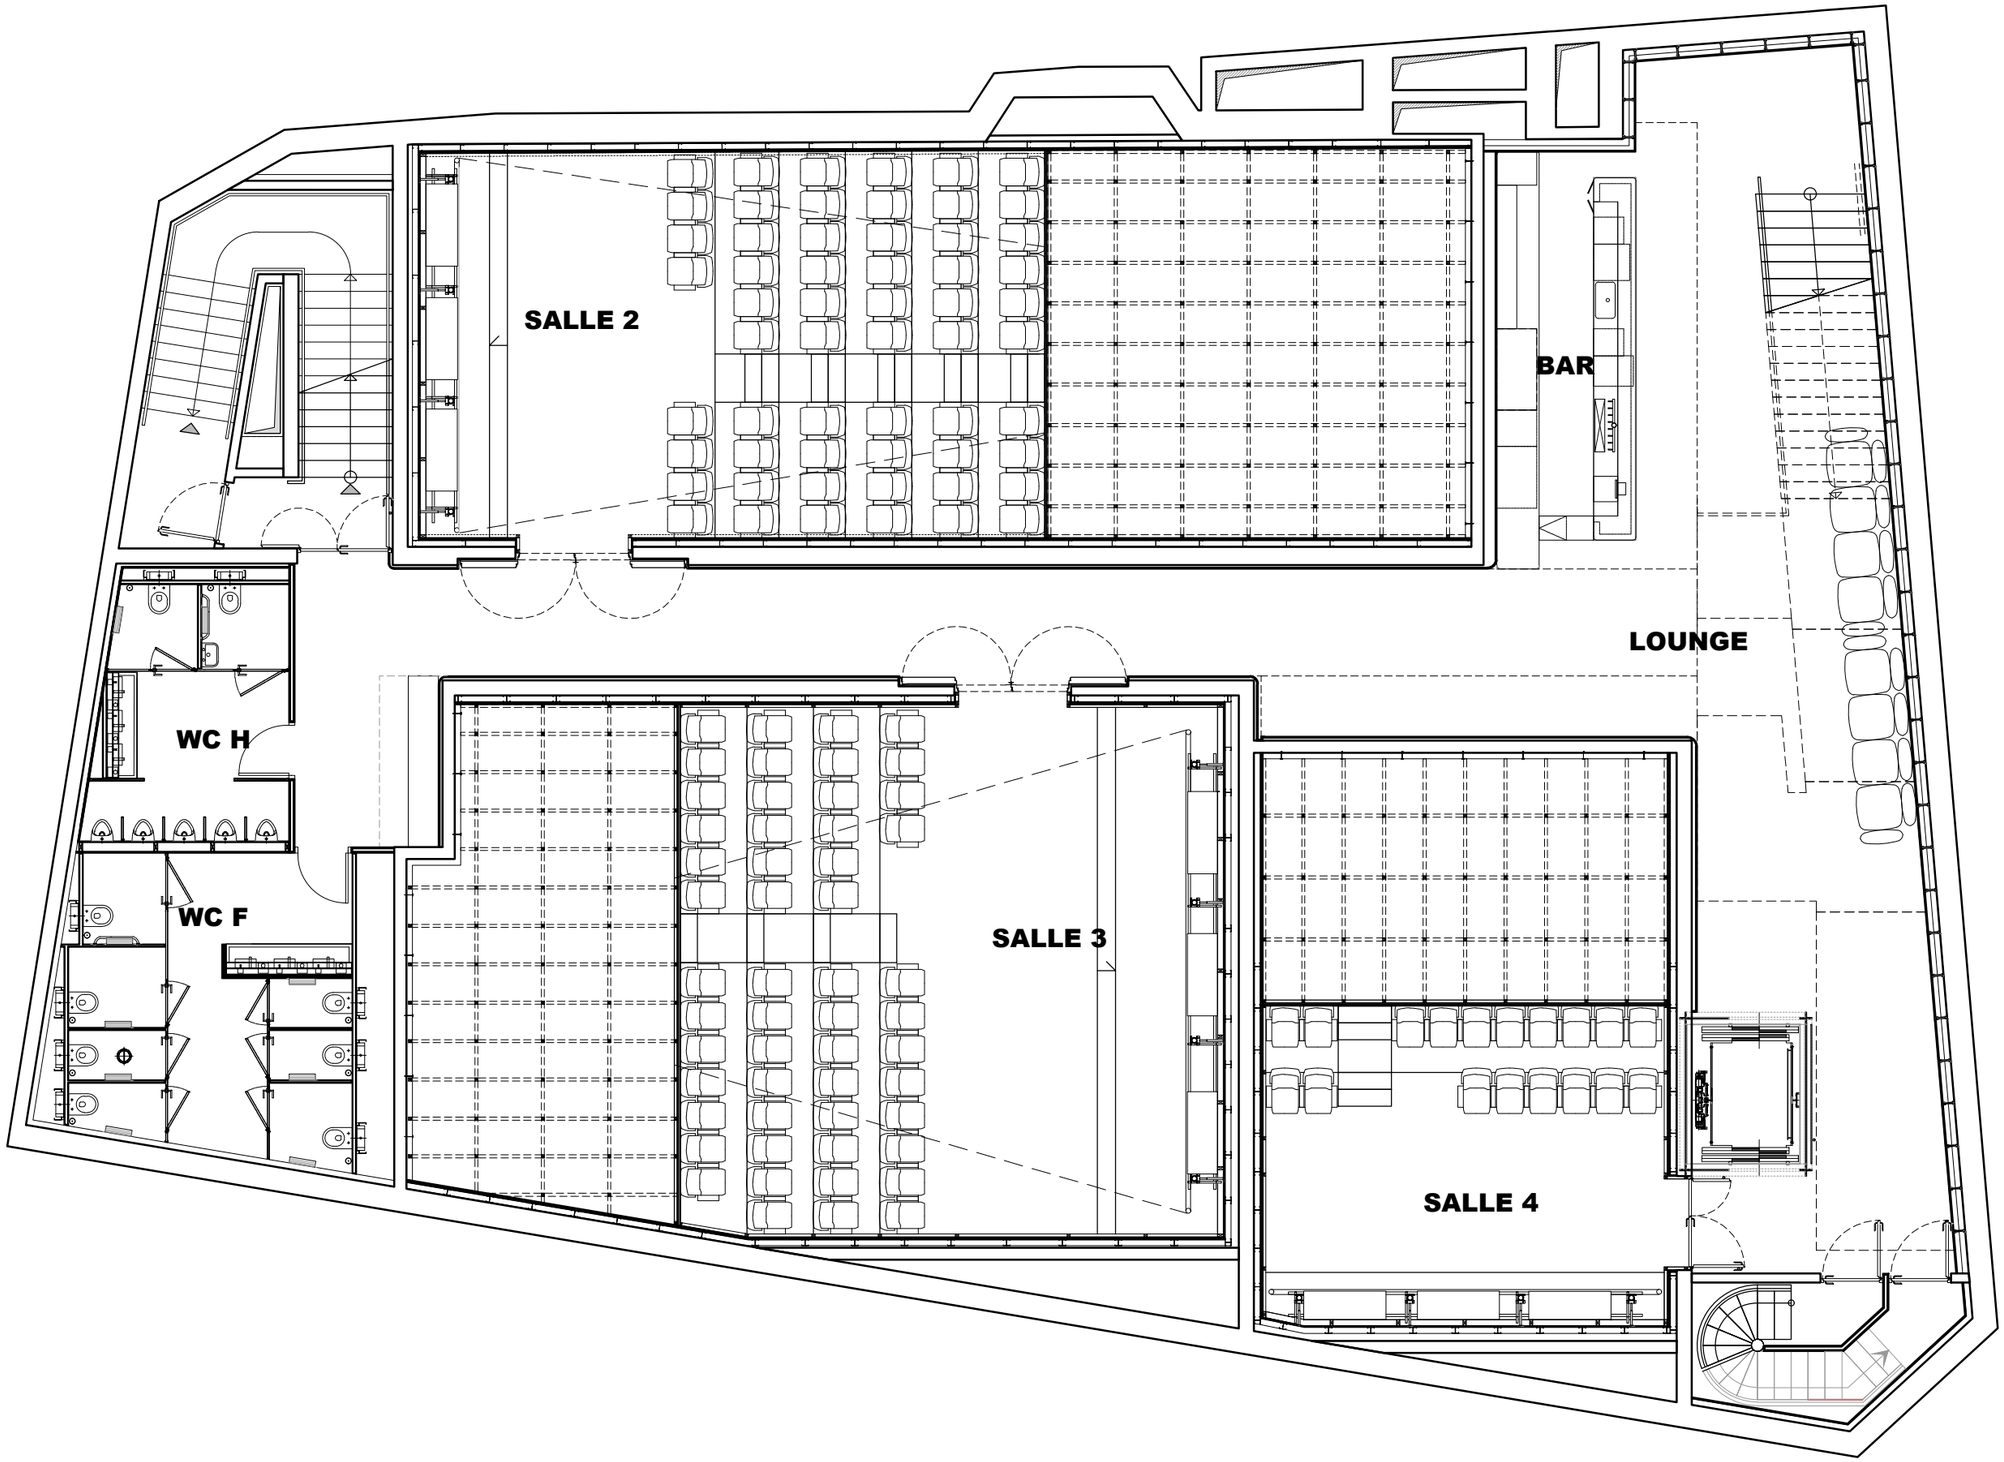

loci anima
Pierre-Antoine GATIER
Architecte en chef des Monuments Historiques

140 Boulevard de Clichy 75018 Paris - France | T:+33 1 43 87 04 97 | www.loci-anima.com

30 rue Guynemer 75006 Paris - France | T:+33 1 40 46 88 21 |

LA PAGODE

PROJET

PLAN SOUS-SOL SALLES NIV BAS

DATE	ECH	EMM	PHASE	LOT	BAT	TYPE	No	FOLIO	IND
11/02/2019	1/100	0	0	0	0	0	0	**0**	0

loci anima
Pierre-Antoine GATIER
Architecte en chef des Monuments Historiques

140 Boulevard de Clichy 75018 Paris - France | T:+33 1 43 87 04 97 | www.loci-anima.com

30 rue Guynemer 75006 Paris - France | T:+33 1 40 46 88 21 |

LA PAGODE

PROJET

PLAN SOUS-SOL SALLES NIV MEZZ

DATE	ECH	EMM	PHASE	LOT	BAT	TYPE	No	FOLIO	IND
11/02/2019	1/100	0	0	0	0	0	0	**0**	0

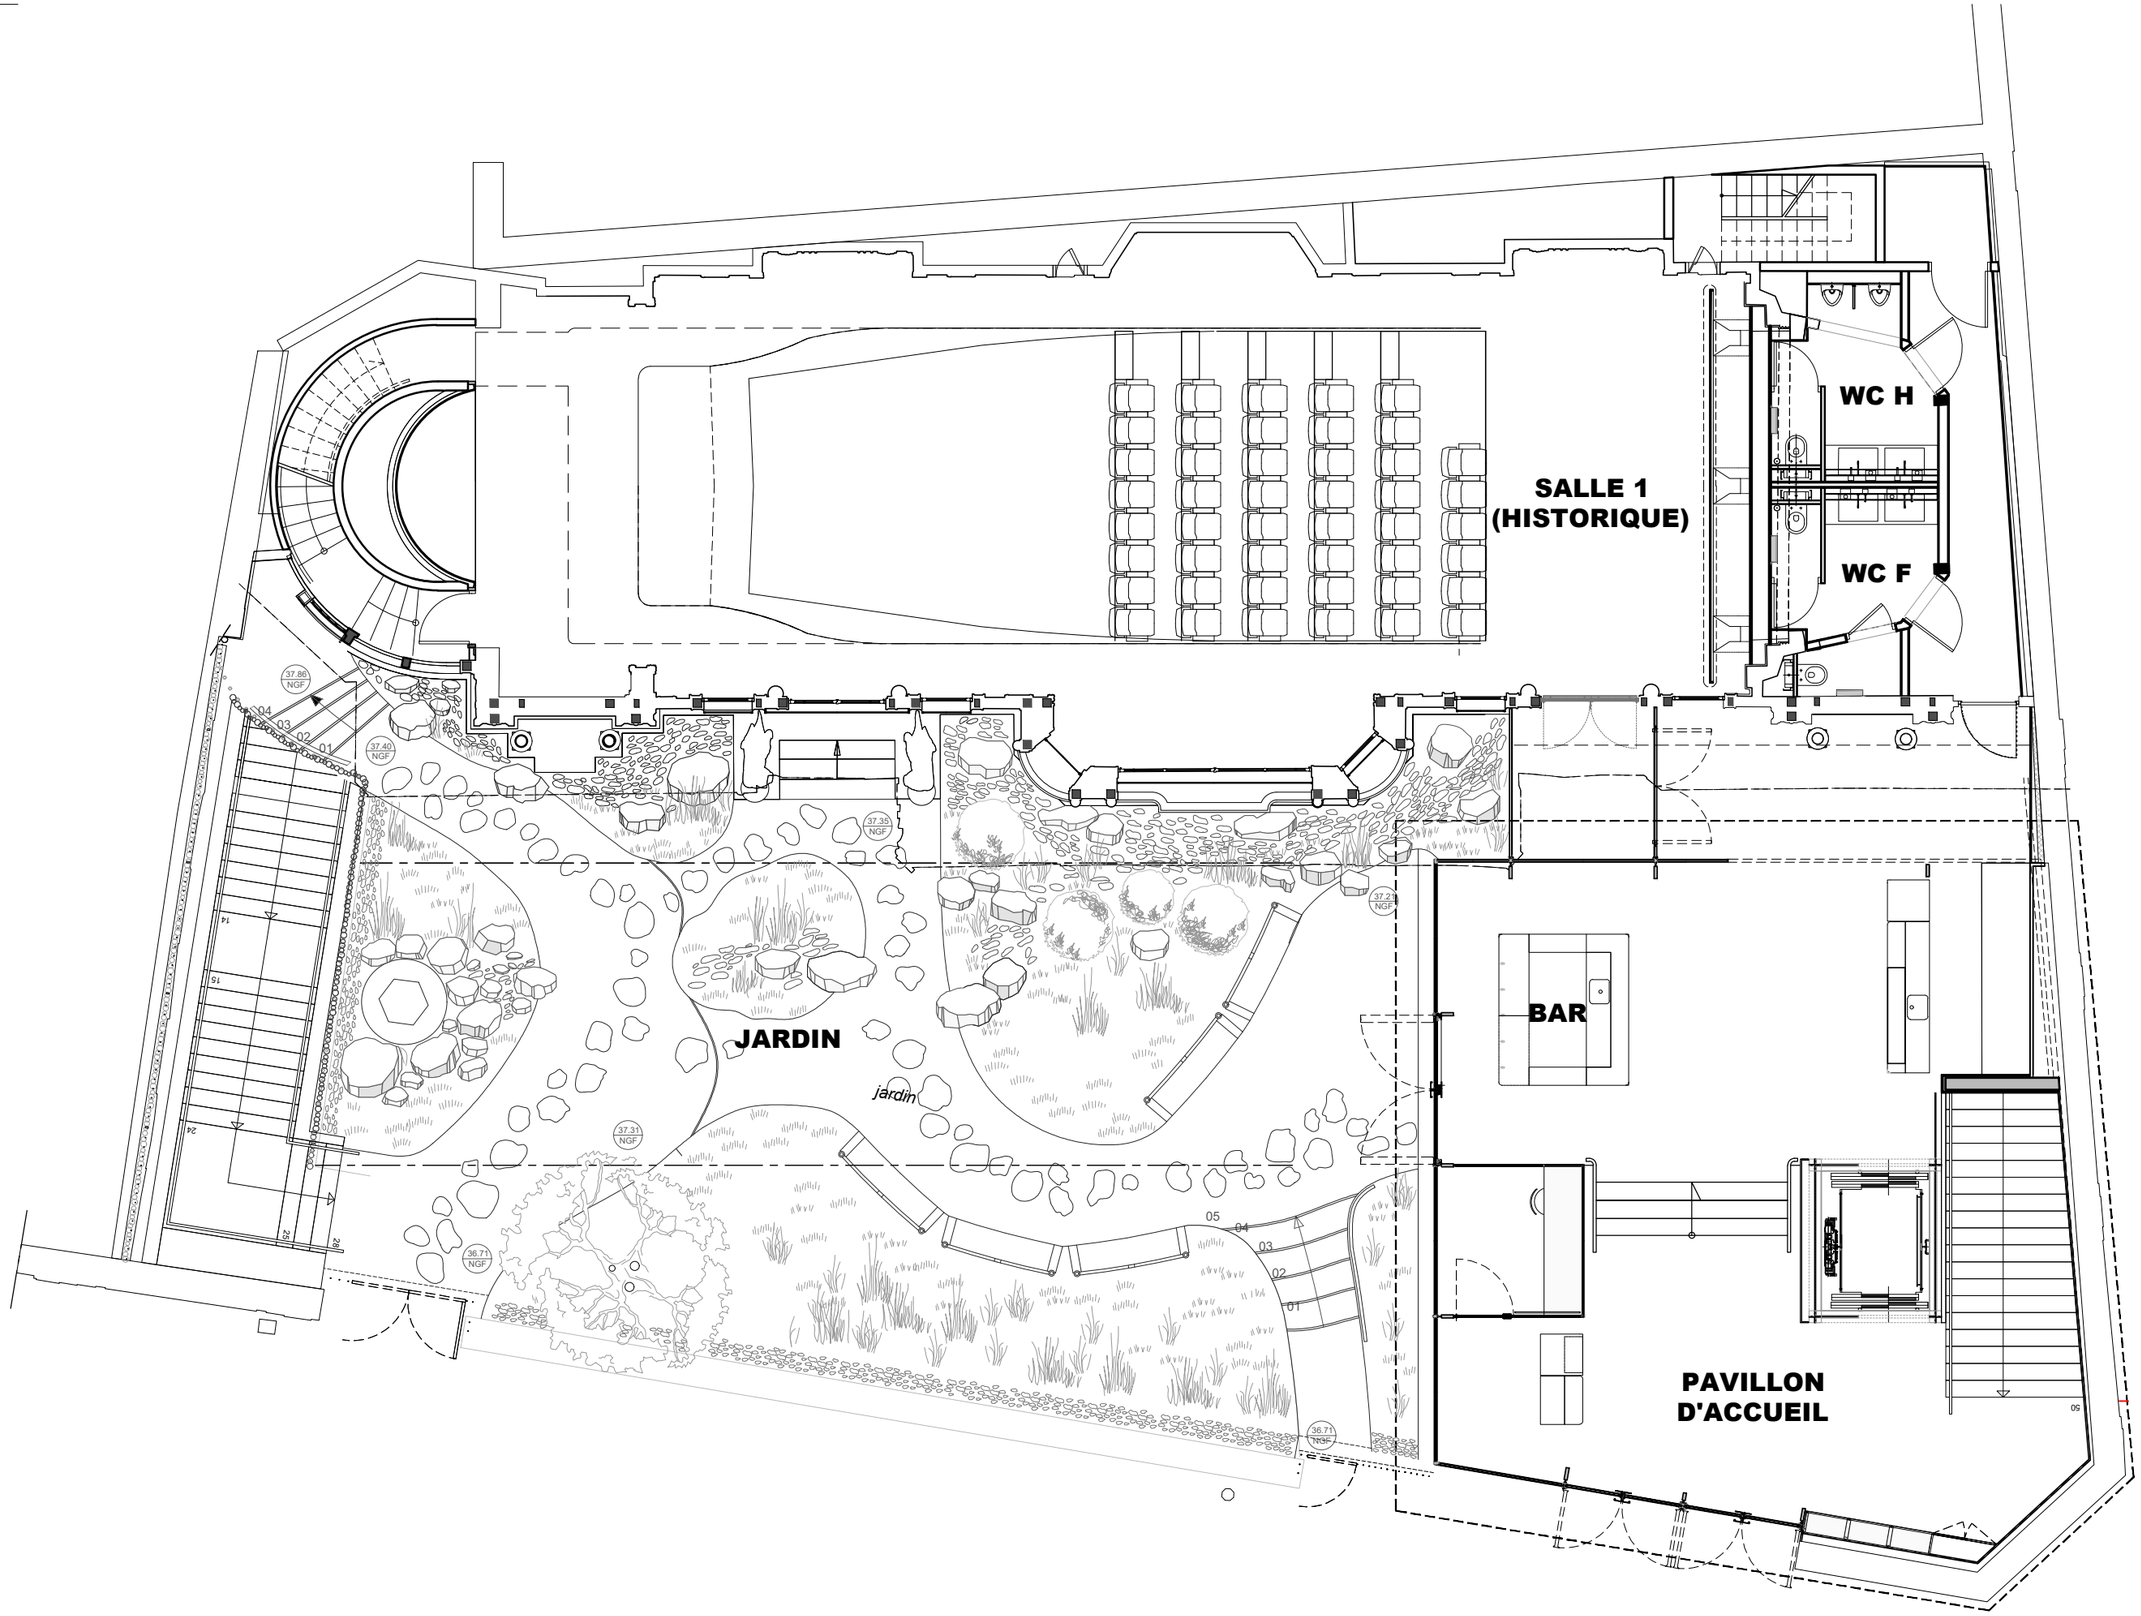

loci anima
Pierre-Antoine GATIER
Architecte en chef des Monuments Historiques

140 Boulevard de Clichy 75018 Paris - France | T:+33 1 43 87 04 97 | www.loci-anima.com

30 rue Guynemer 75006 Paris - France | T:+33 1 40 46 88 21 |

LA PAGODE

PROJET

PLAN REZ-DE-CHAUSEE

DATE	ECH	EMM	PHASE	LOT	BAT	TYPE	No	FOLIO	IND
11/02/2019	1/100	0	0	0	0	0	0	**0**	0

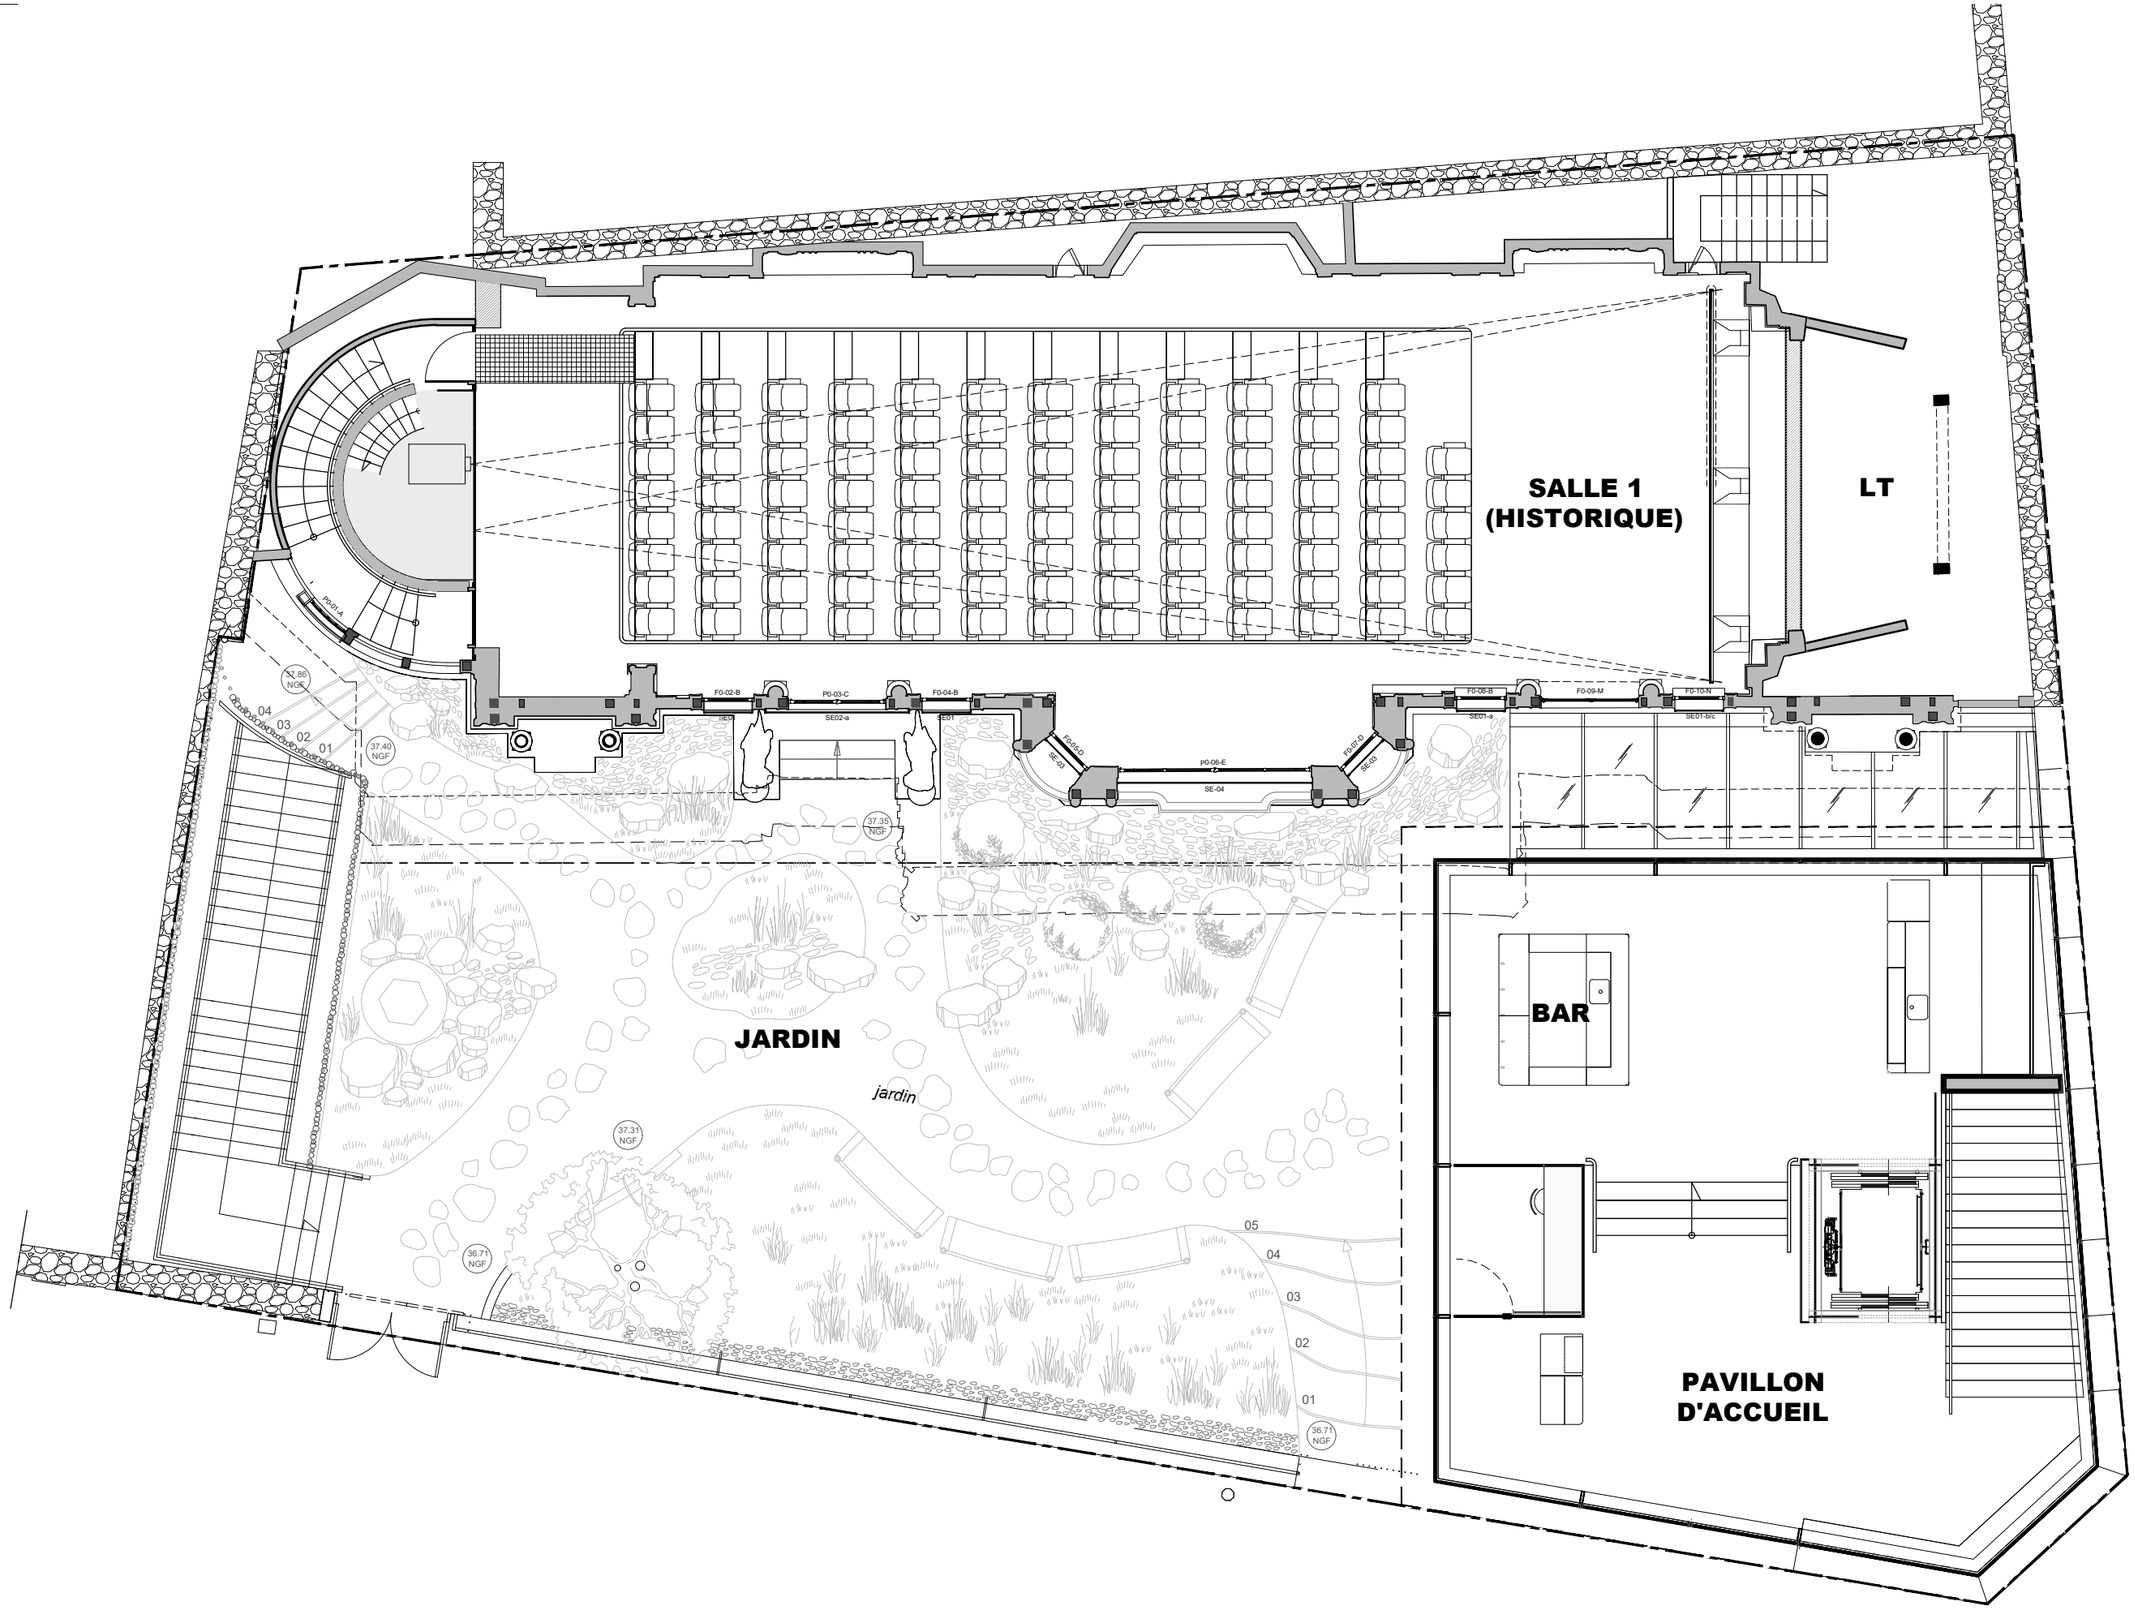

loci anima
Pierre-Antoine GATIER
Architecte en chef des Monuments Historiques

140 Boulevard de Clichy 75018 Paris - France | T:+33 1 43 87 04 97 | www.loci-anima.com

30 rue Guynemer 75006 Paris - France | T:+33 1 40 46 88 21 |

LA PAGODE

PROJET

PLAN MEZZANINE

DATE	ECH	EMM	PHASE	LOT	BAT	TYPE	No	FOLIO	IND
11/02/2019	1/100	0	0	0	0	0	0	**0**	0

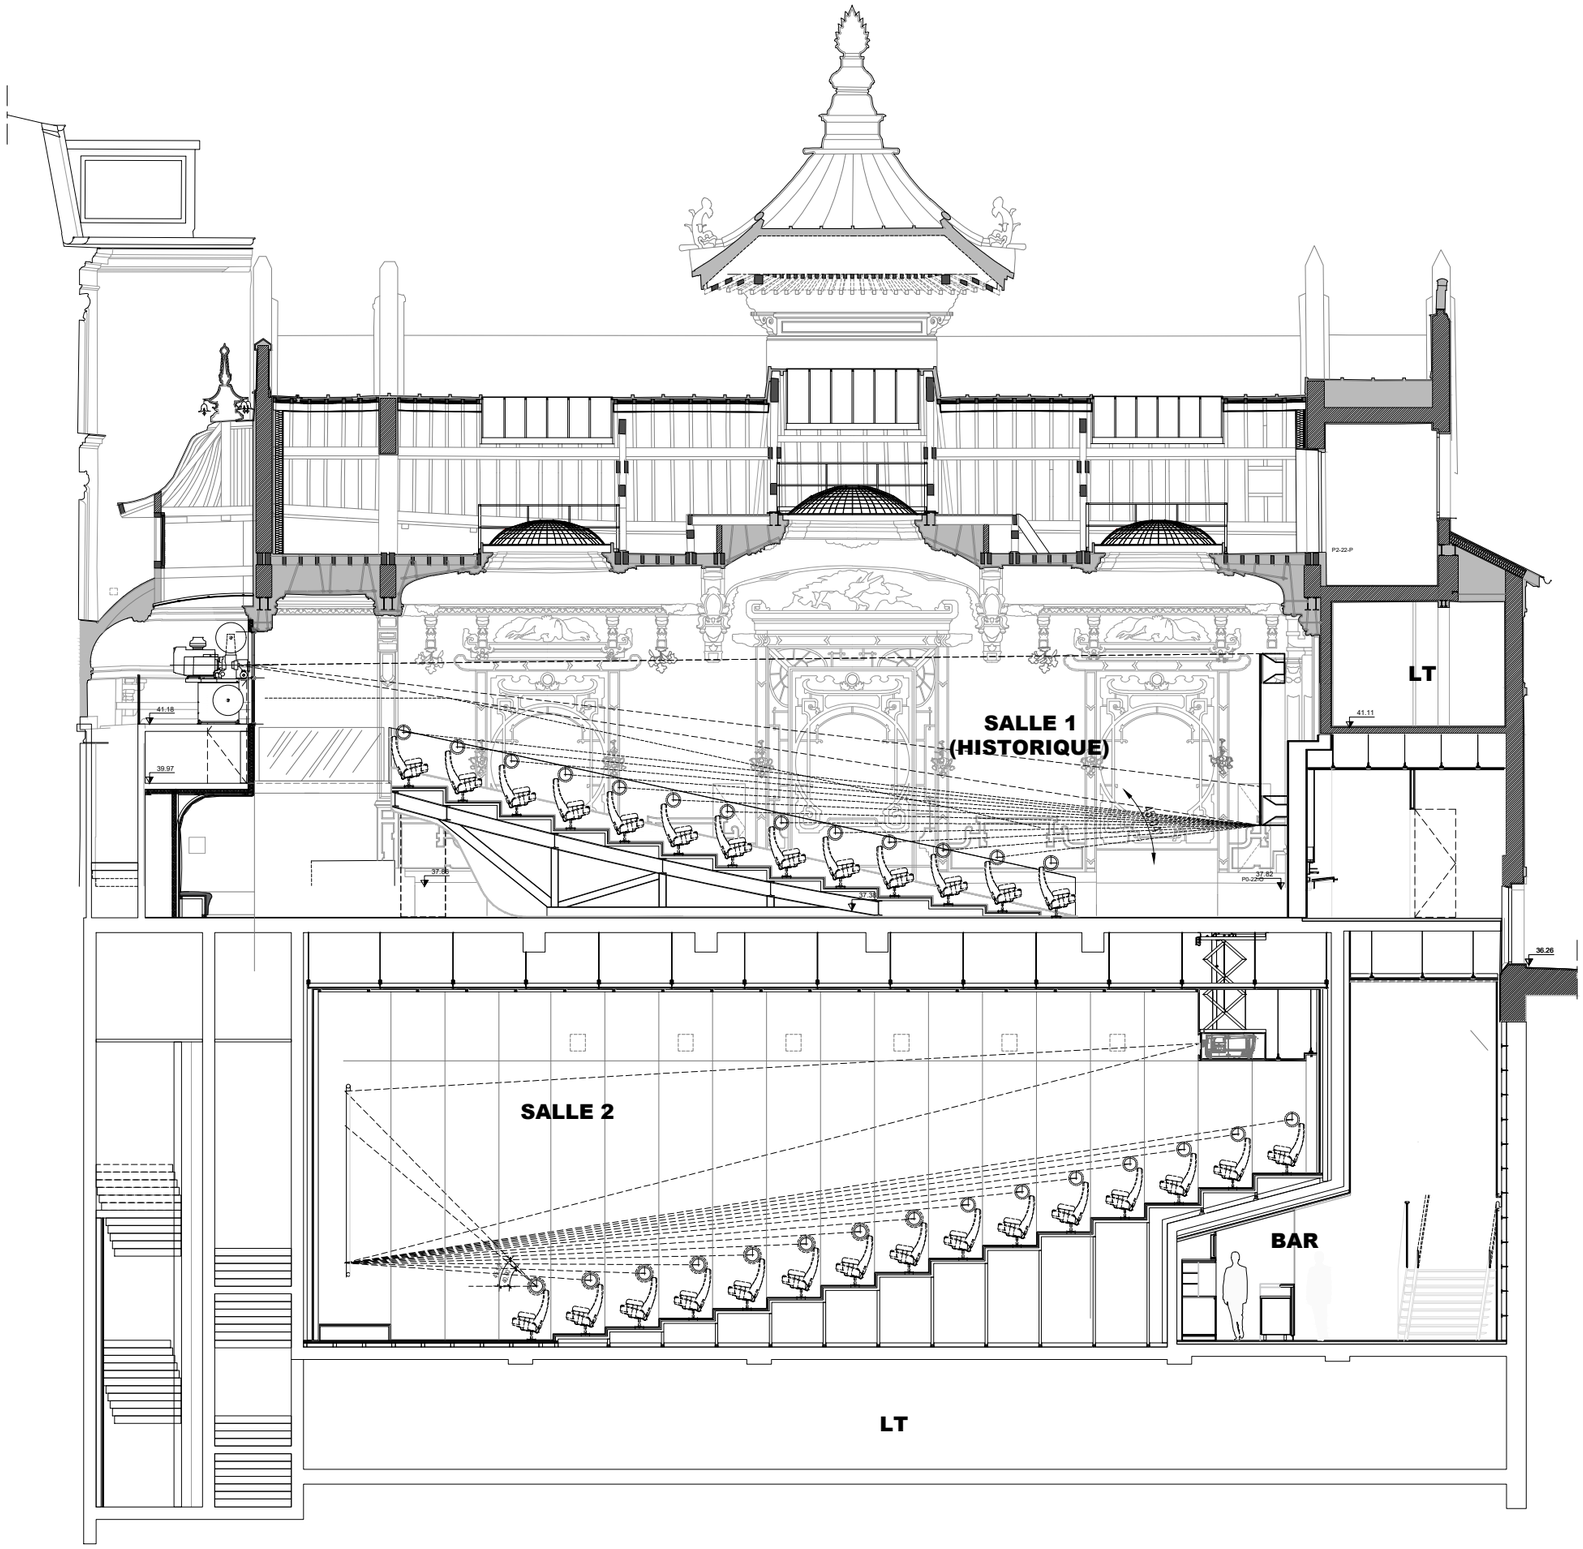

loci anima
Pierre-Antoine GATIER
Architecte en chef des Monuments Historiques

140 Boulevard de Clichy 75018 Paris - France | T:+33 1 43 87 04 97 | www.loci-anima.com

30 rue Guynemer 75006 Paris - France | T:+33 1 40 46 88 21 |

LA PAGODE
PROJET

COUPE LONGITUDINALE

DATE	ECH	EMM	PHASE	LOT	BAT	TYPE	No	FOLIO	IND
11/02/2019	1/125	0	0	0	0	0	0	**0**	0