


CORONAPISTE
Rue de la Tombe Issoire
de Bd St Jacques à Emile Dubois

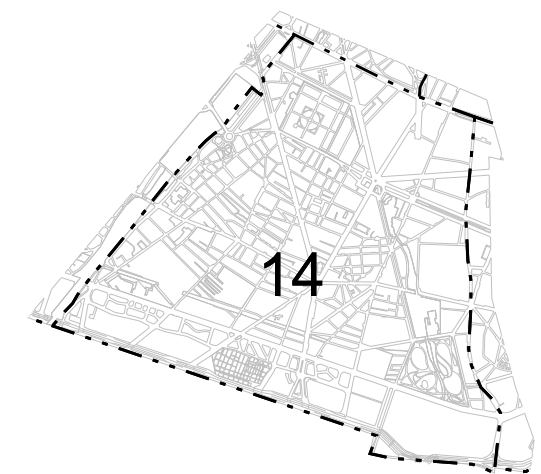

PARIS XIVème

Création d'une chicane pour les véhicules
au droit du n°8

Folio 8

AVANT-PROJET

AVP_AméliNive_200C_Coronapiste-G_Lussac-R-CotyF9
C:\TELE-TRAVAIL\Coronapiste-G_Lussac-R-Coty.dgn

Nature du plan : **AMENAGEMENT AVEC NIVELLEMENT**

N° 2020.14.227

Créé le : 24/04/2020


Dessiné par : D. LE MEILLEUR

Echelle : 1/200

Ind.	DATE	NATURE DES MODIFICATIONS	Auteur	Approb
A	04/05/2020	Modifications diverses	D. LM	

Imprimé le : 04/05/2020


Cheffe de la Section Territoriale de Voirie G. NIVEZ	Cheffe de la Subdivision du 14ème S. JOUBERT	Cheffe de la Subdivision Projets H. GOLDBERG
--	--	--

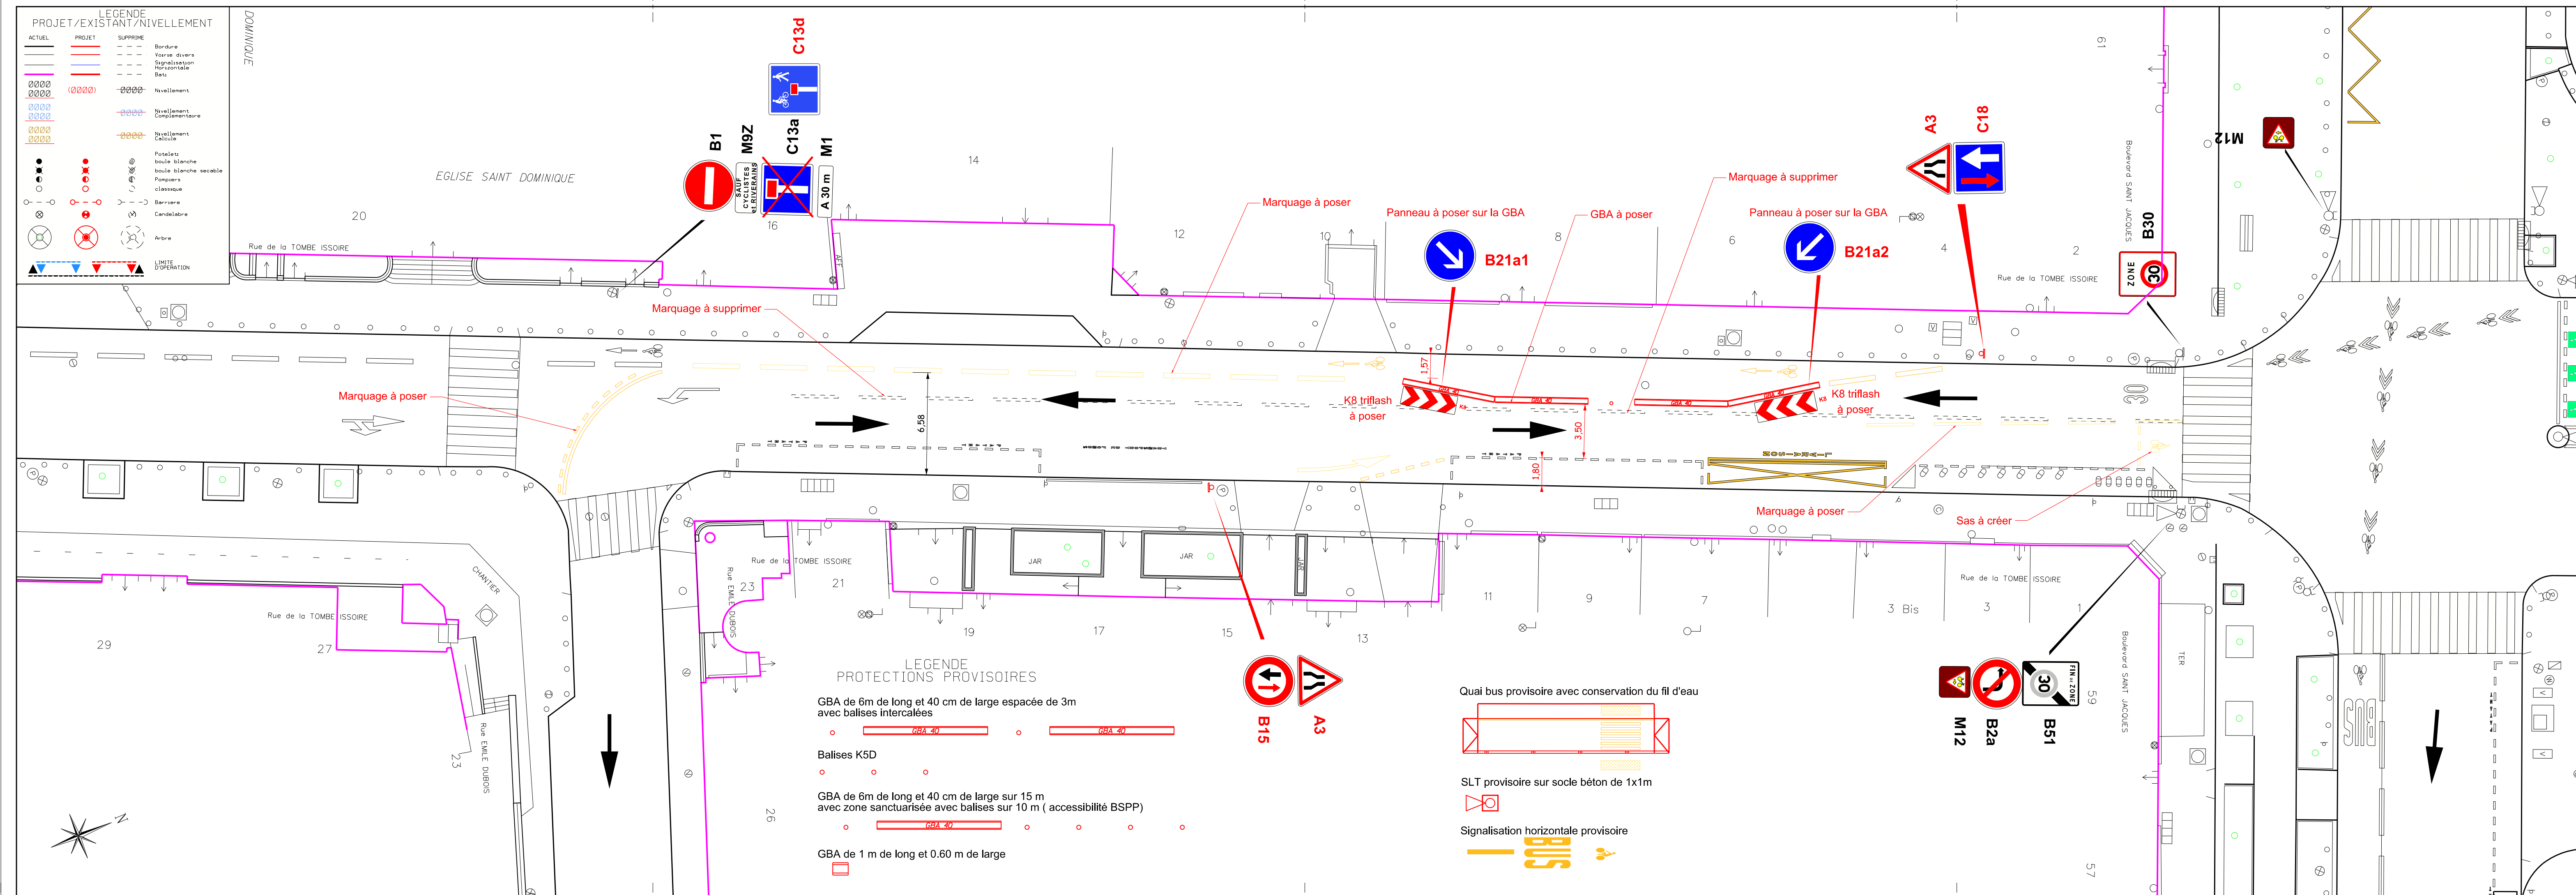

LEGENDE PROTECTIONS PROVISOIRES

- GBA de 6m de long et 40 cm de large espacée de 3m avec balises intercalées
- Balises K5D
- GBA de 6m de long et 40 cm de large sur 15 m avec zone sanctuarisée avec balises sur 10 m (accessibilité BSPP)
- GBA de 1 m de long et 0.60 m de large

Quai bus provisoire avec conservation du fil d'eau

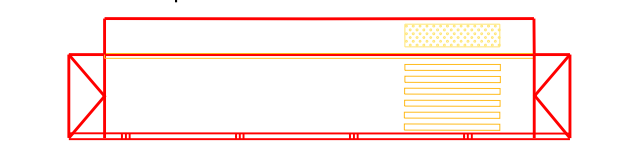

SLT provisoire sur socle béton de 1x1m



Signalisation horizontale provisoire

